

Miejscowy plan zagospodarowania przestrzennego części miasta Trzemeszna



Załącznik nr 1 do Uchwały Nr
Rady Miejskiej Trzemeszna z dnia r.

Oznaczenia:


- granica obszaru objętego planem
- linie rozgraniczające tereny o różnym przeznaczeniu lub różnych zasadach zagospodarowania
- nieprzekraczalne linie zabudowy
- tereny rekreacji indywidualnej
- tereny dróg publicznych klasy dojazdowej
- tereny dróg wewnętrznych
- tereny infrastruktury technicznej
- teren ochrony konserwatorskiej - stanowisko archeologiczne - AZP 49-26/185

Oznaczenia informacyjne:

- 5m wymiarowanie
- przebieg napowietrznej linii elektroenergetycznej średniego napięcia wraz ze strefą pasa technologicznego
- proponowany podział działek

Cały obszar objęty planem położony jest w granicach Głównego Zbiornika Wód Podziemnych Nr 143 (trzeciorzędowy) - Subzbiornik Inowrocław - Gniezno

Wyrus ze Studium uwarunkowań i kierunków zagospodarowania przestrzennego miasta i gminy Trzemeszno - SKALA 1:5000

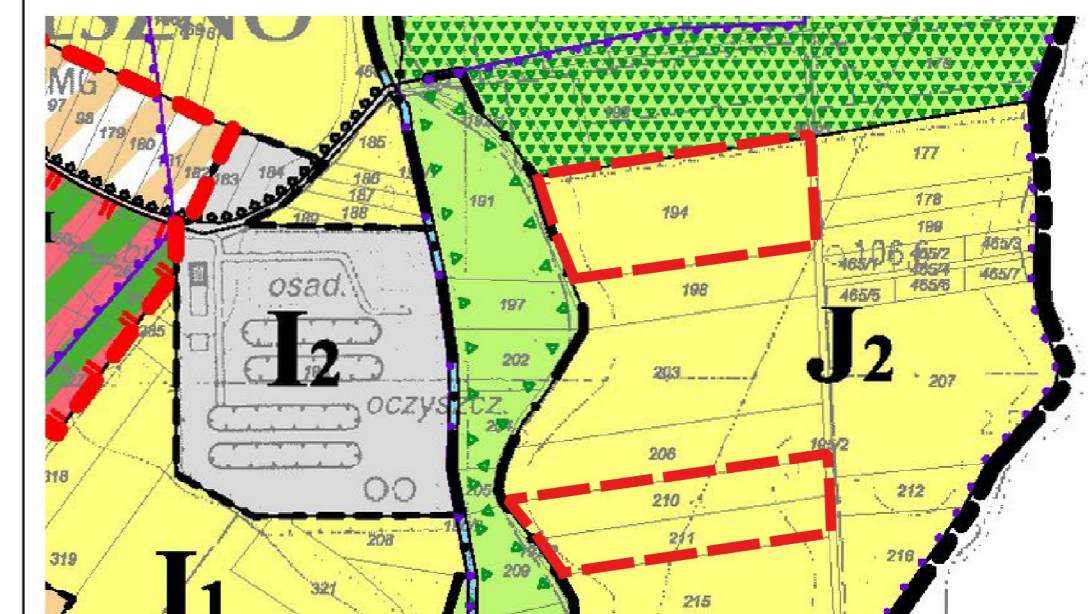

Oznaczenia:

- granica obszaru objętego planem
- funkcja rolnicza
- jednostki o zróżnicowanych funkcjach
- zespół stanowisk archeologicznych

SKALA 1:1000

