




MIEJSCOWY PLAN ZAGOSPODAROWANIA PRZESTRZENNEGO CZĘŚCI MIASTA TRZEMESZNA, POŁOŻONEJ PRZY UL. GNIEŹNIEŃSKIEJ

ZAŁĄCZNIK NR 1 DO UCHWAŁY NR
RADY MIEJSKIEJ TRZEMESZNA Z DNIA

UKŁAD WSPÓŁRZĘDNYCH: PL-2000
ŹRÓDŁO MAPY ZASADNICZEJ W POSTACI WEKTOROWEJ:
STAROSTA GNIEŹNIEŃSKI
LICENCJA NR GK.U.6642.646.2022_3003_P


WYŁOŻENIE DO PUBLICZNEGO WGLĄDU - PAŹDZIERNIK 2022 ROK

SKALA 1 : 1000
1cm - 10 m

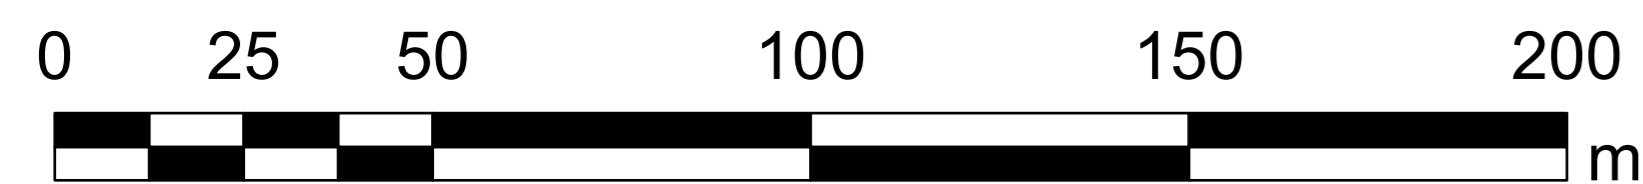

WYRYS ZE STUDIUM UWARUNKOWAŃ I KIERUNKÓW ZAGOSPODAROWANIA PRZESTRZENNEGO MIASTA TRZEMESZNO

SKALA 1 : 5000

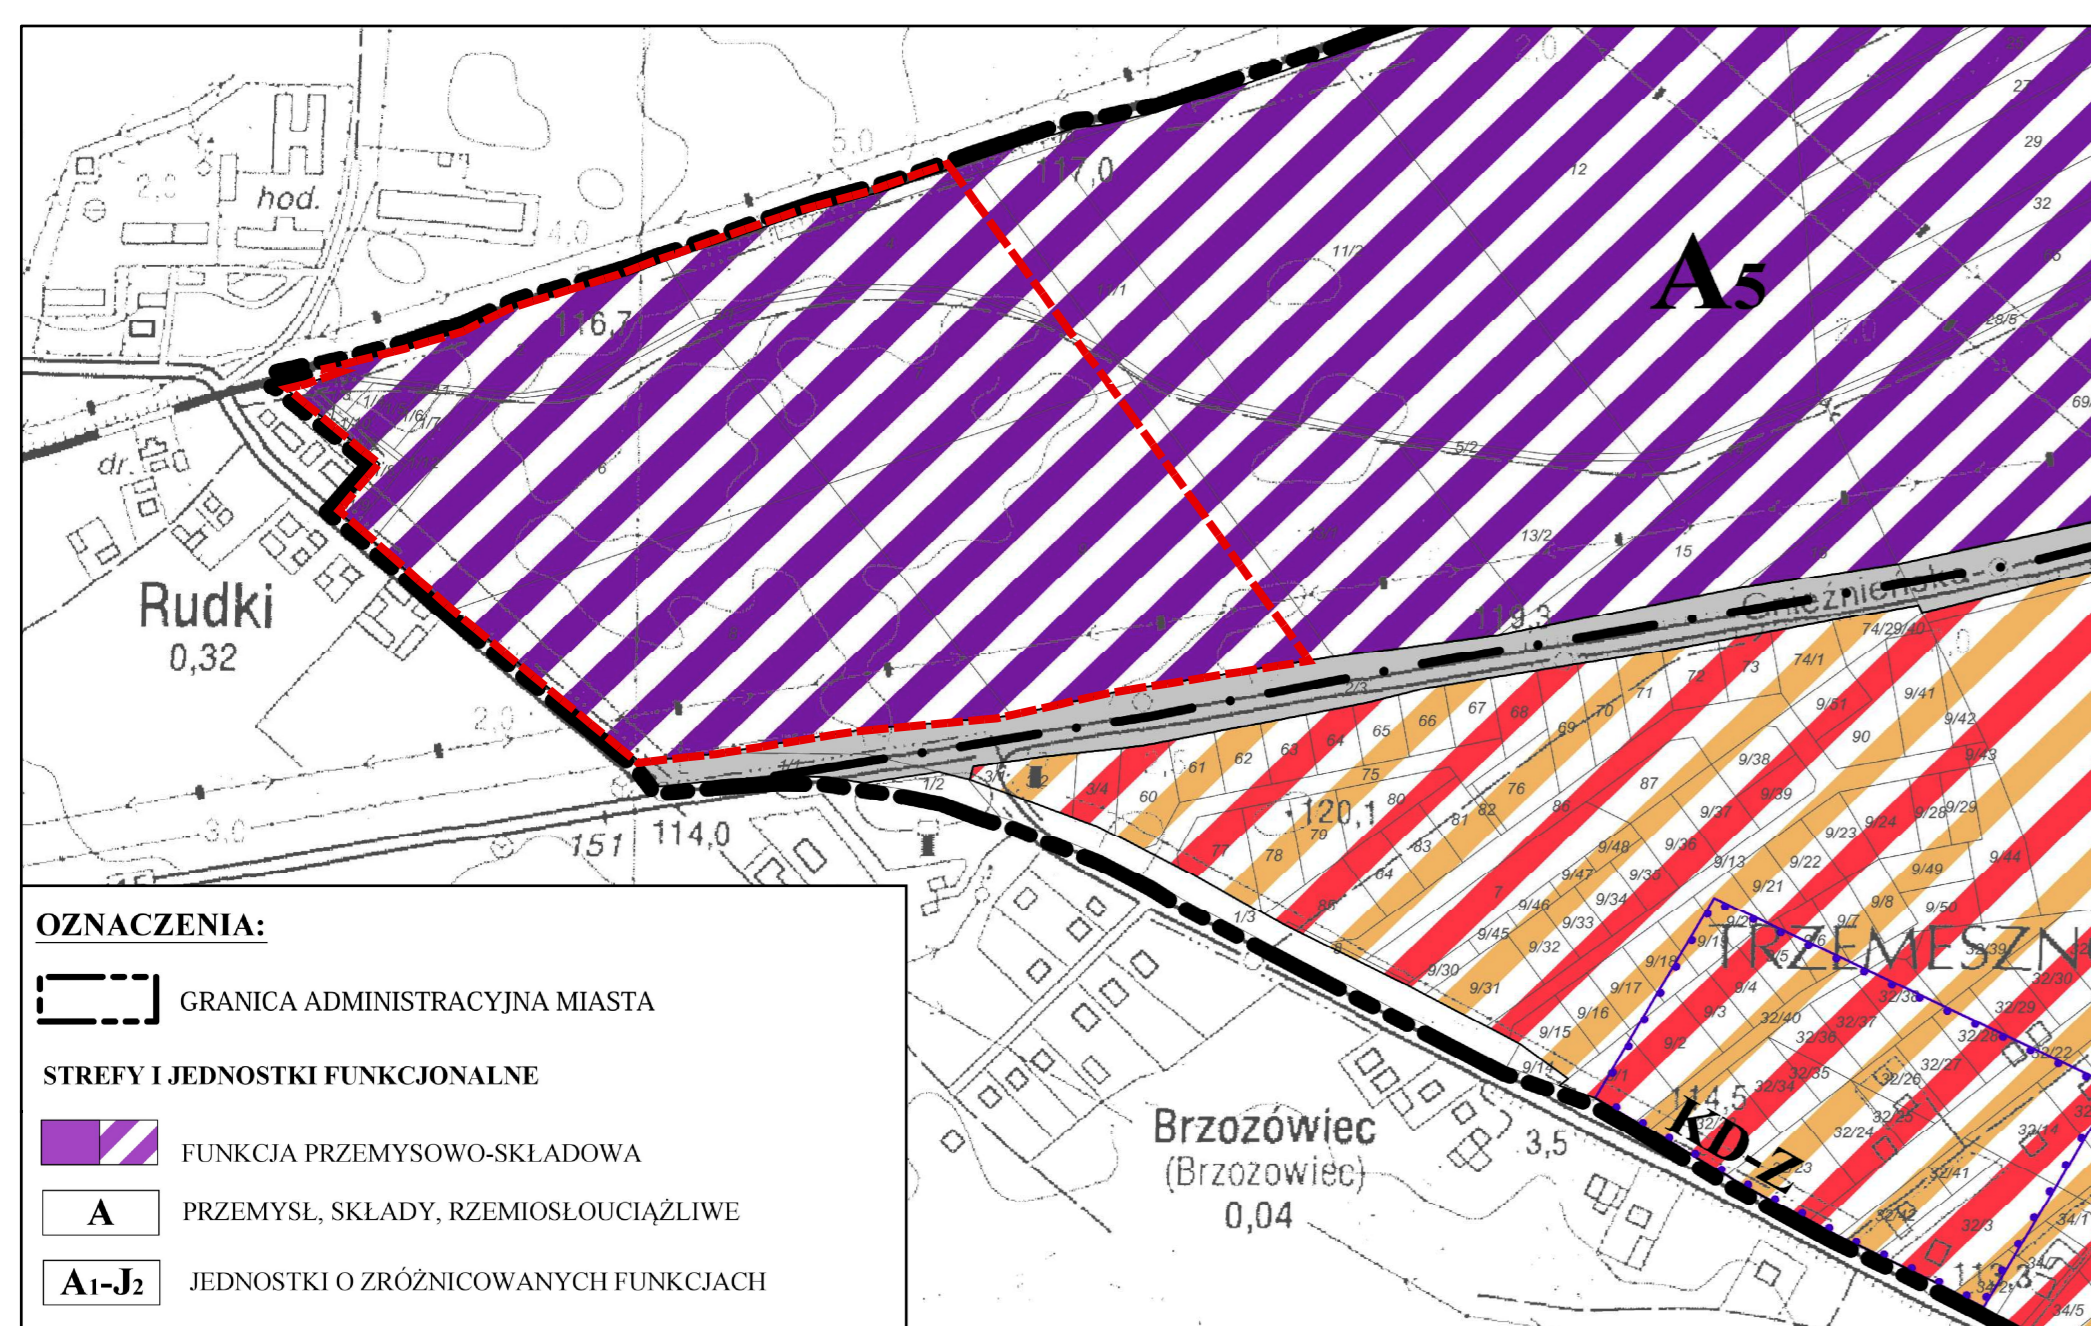

GRANICA OBSZARU OBJĘTEGO MPZP

OZNACZENIA GRAFICZNE

- GRANICA OBSZARU OBJĘTEGO MPZP
- LINIE ROZGRANICZAJĄCE TERENY O RÓŻNYM PRZEZNACZENIU LUB RÓŻNYCH ZASADACH GOSPODAROWANIA
- NIEPRZEKARCZALNE LINIE ZABUDOWY
- PP-U TERENY PRODUKCJI PRZEMYSŁOWEJ LUB USŁUG
- KDL TEREN DROGI LOKALNEJ
- KDD TEREN DROGI DOJAZDOWEJ
- STREFA SZCZEGÓLNYCH WARUNKÓW ZAGOSPODAROWANIA ORAZ OGRANICZEŃ W UŻYTKOWANIU Z ZAKRESU TRANSPORTU KOLEJOWEGO
- WYMIAR WYRAŻONY W METRACH

OBSZAR PLANU LEŻY W GRANICACH:
GZWP NR 143 SUBZBIORNIK INOWROCŁAW - GNIEZNO

