




MIEJSCOWY PLAN ZAGOSPODAROWANIA PRZESTRZENNEGO CZĘŚCI MIASTA TRZEMESZNO


ZAŁĄCZNIK NR 1 DO UCHWAŁY NR/...../.....
RADY MIEJSKIEJ TRZEMESZNA Z DNIA

WYŁOŻENIE DO PUBLICZNEGO WGLĄDU

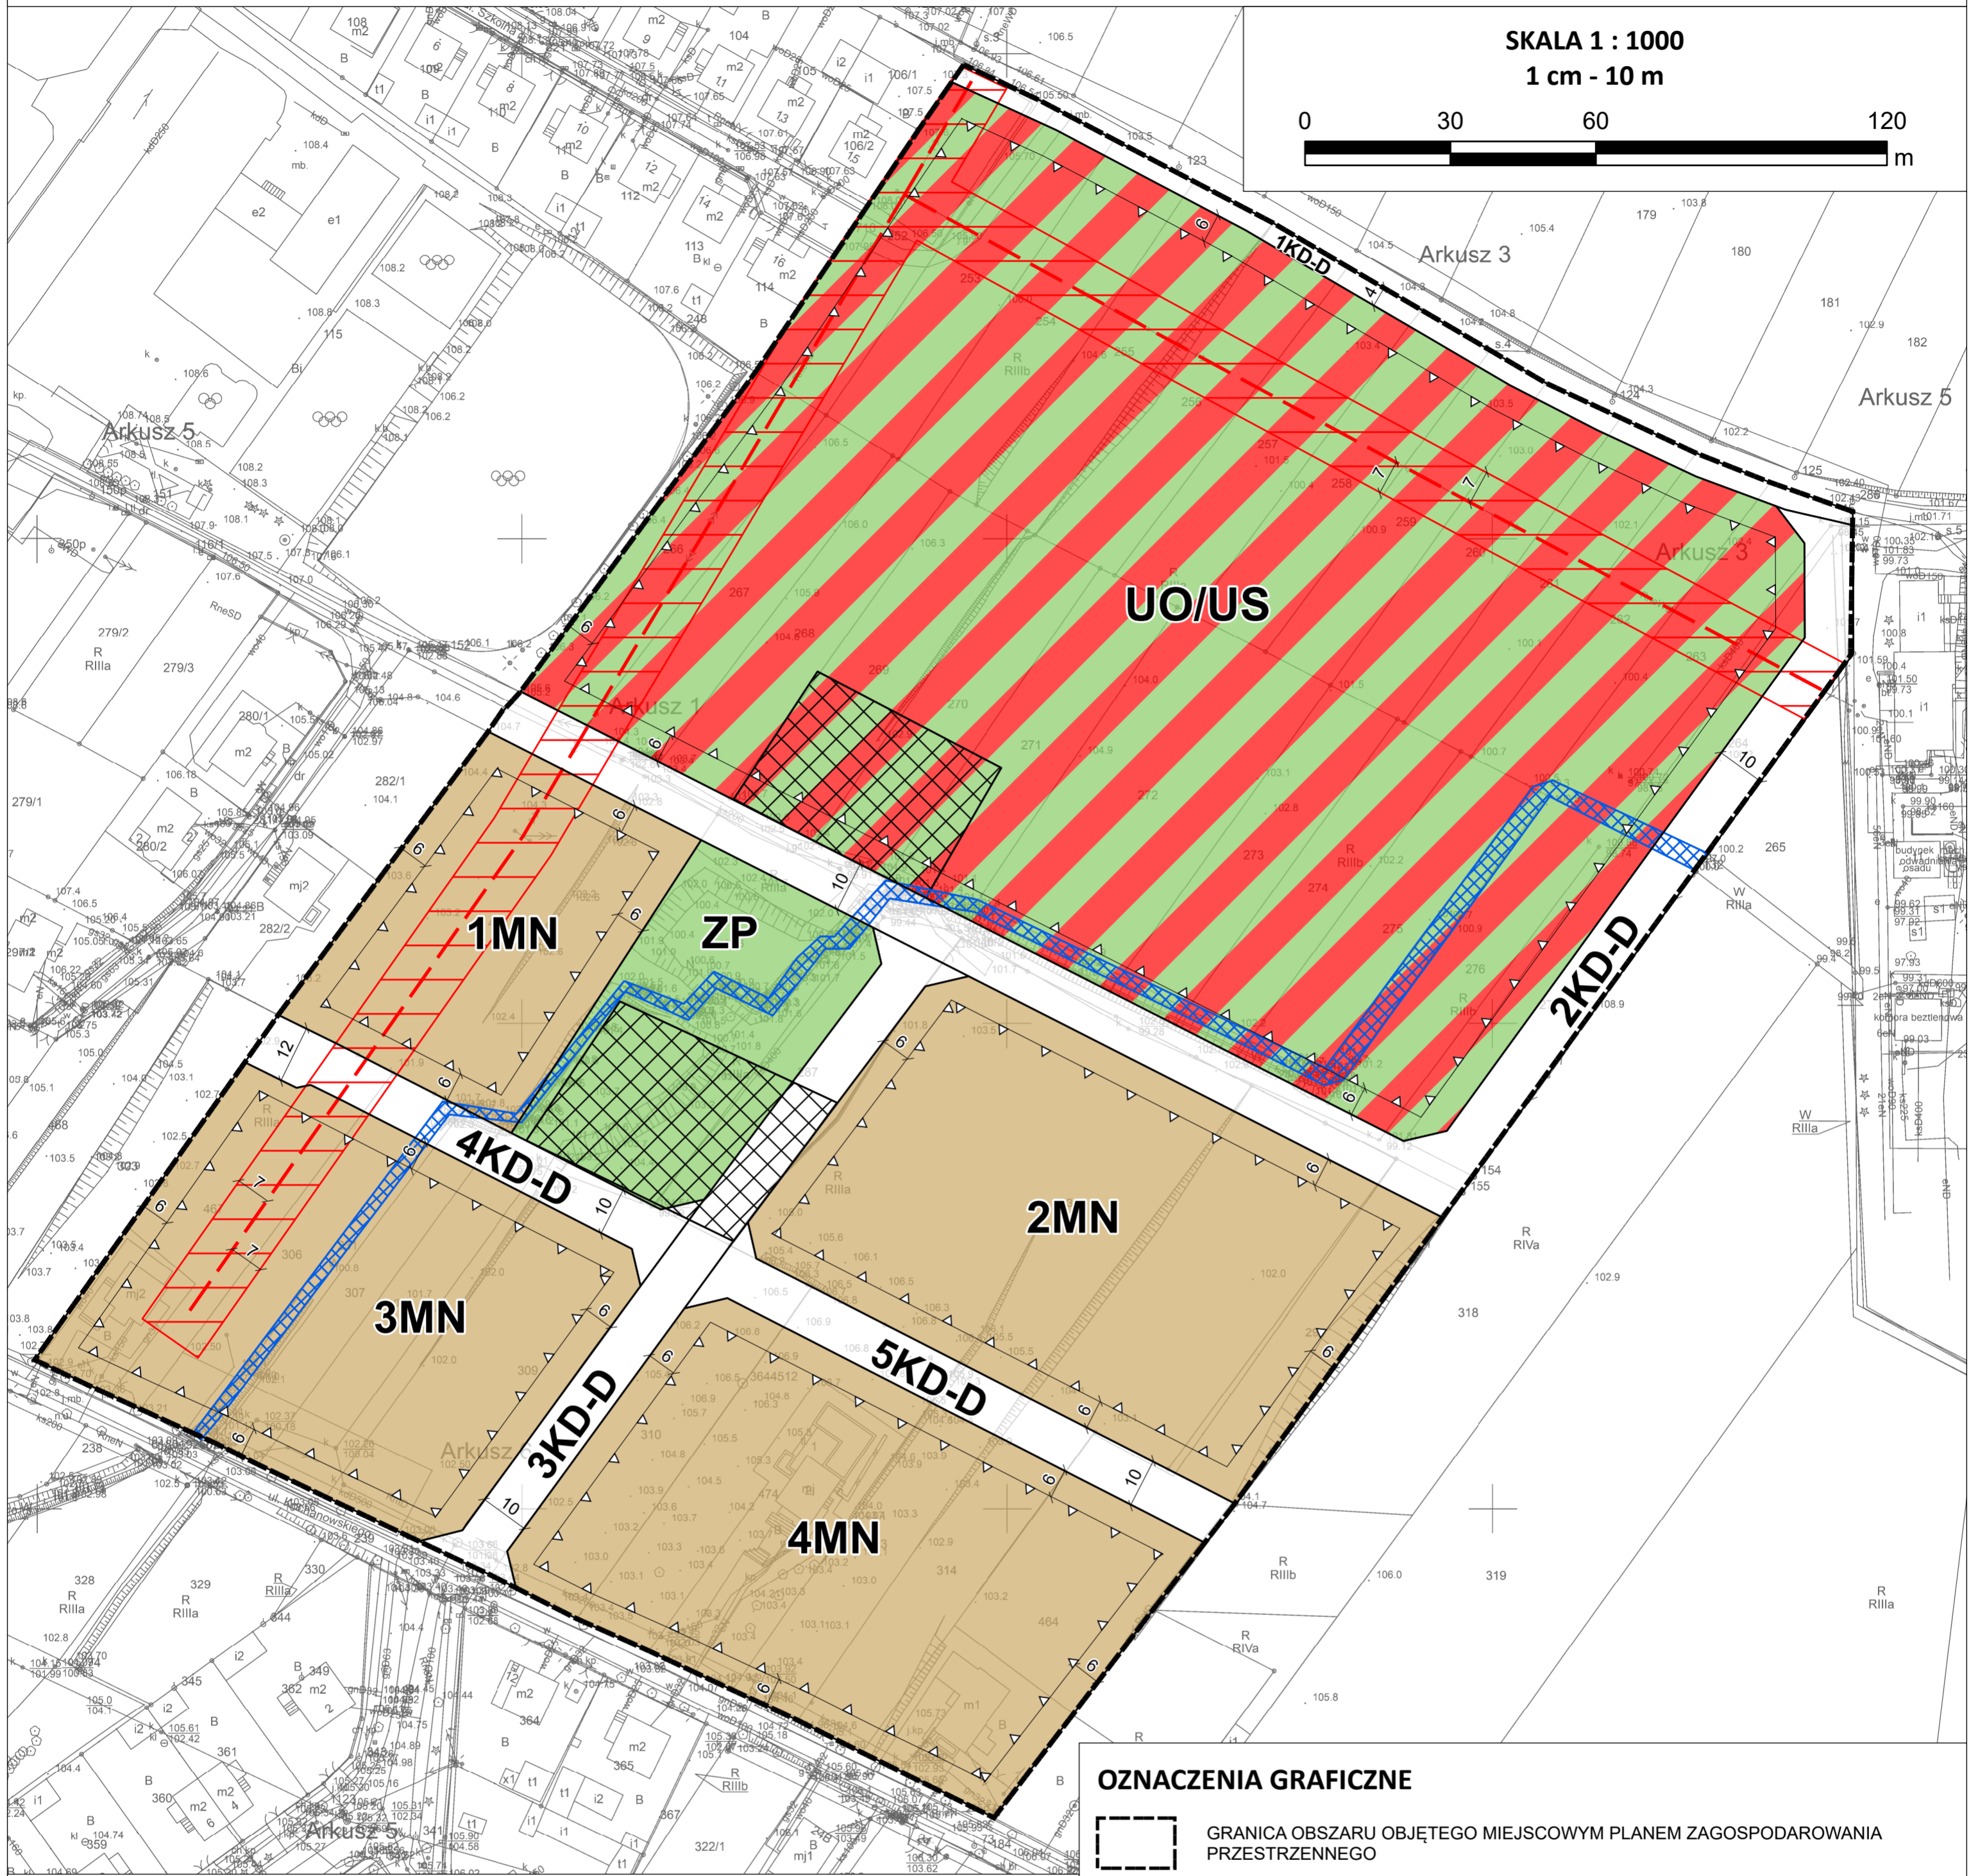

WYRYS ZE STUDIUM UWARUNKOWAŃ I KIERUNKÓW ZAGOSPODAROWANIA PRZESTRZENNEGO MIASTA I GMINY TRZEMESZNO

SKALA 1 : 5000

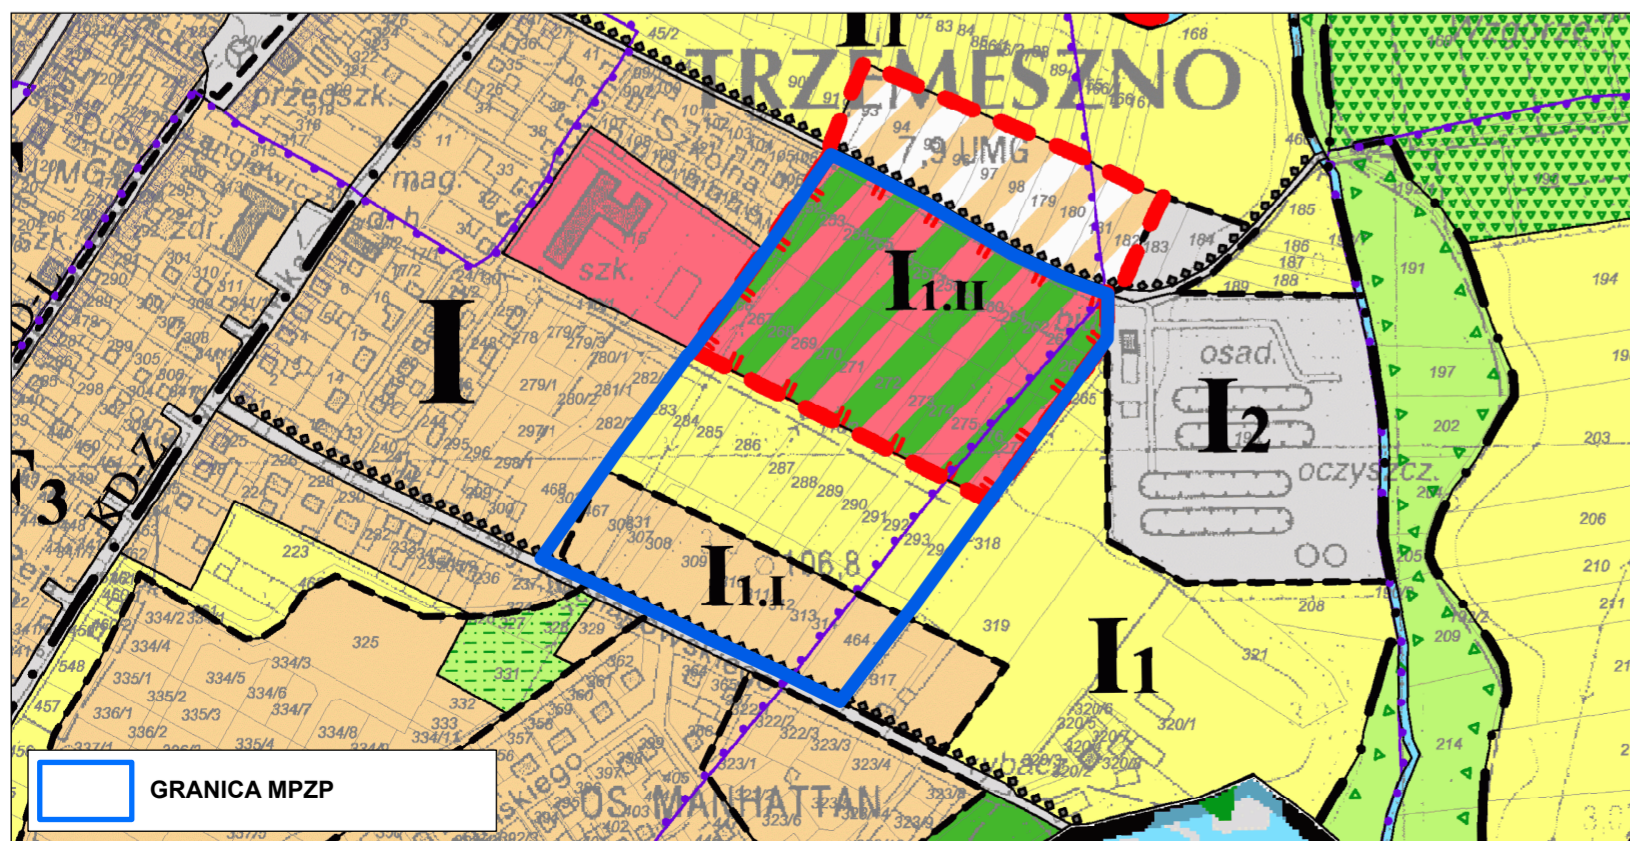

OZNACZENIA GRAFICZNE

- GRANICA OBSZARU OBJĘTEGO MIEJSCOWYM PLANEM ZAGOSPODAROWANIA PRZESTRZENNEGO
- LINIE ROZGRANICZAJĄCE TERENY O RÓŻNYM PRZEZNACZENIU LUB RÓŻNYCH ZASADACH ZAGOSPODAROWANIA
- NIEPRZEKACZALNE LINIE ZABUDOWY
- MN TERENY ZABUDOWY MIESZKANIOWEJ JEDNORODZINNEJ
- UO/US TEREN USŁUG OŚWIATY, KULTURY I SPORTU
- ZP TEREN ZIELENI URZĄDZONEJ
- WODY POWIERZCHNIOWE NA TLE INNEGO PRZEZNACZENIA
- STREFY OCHRONY KONSERWATORSKIEJ STANOWISK ARCHEOLOGICZNYCH
- NAPONIETRZNE LINIE ŚREDNIEGO NAPIĘCIA WRAZ Z PASEM TECHNOLOGICZNYM
- WYMIAROWANIA WYRAŻONE W METRACH

OBSZAR PLANU LEŻY W GRANICACH GZWP NR 143 SUBZBIORNIK INOWROCŁAW - GNIEZNO