




# MIEJSCOWY PLAN ZAGOSPODAROWANIA PRZESTRZENNEGO CZĘŚCI WSI ZIELEŃ GM. TRZEMESZNO

ZAŁĄCZNIK NR 1 DO UCHWAŁY NR ...../...../.....  
RADY MIEJSKIEJ TRZEMESZNA Z DNIA .....


SKALA 1 : 1000  
1 cm - 10 m

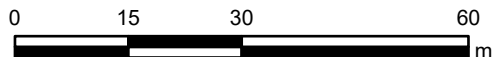

WYŁOŻENIE DO PUBLICZNEGO WGLĄDU

WYRYS ZE STUDIUM UWARUNKOWAŃ I KIERUNKÓW  
ZAGOSPODAROWANIA PRZESTRZENNEGO MIASTA I GMINY TRZEMESZNO

SKALA  
1 : 25 000

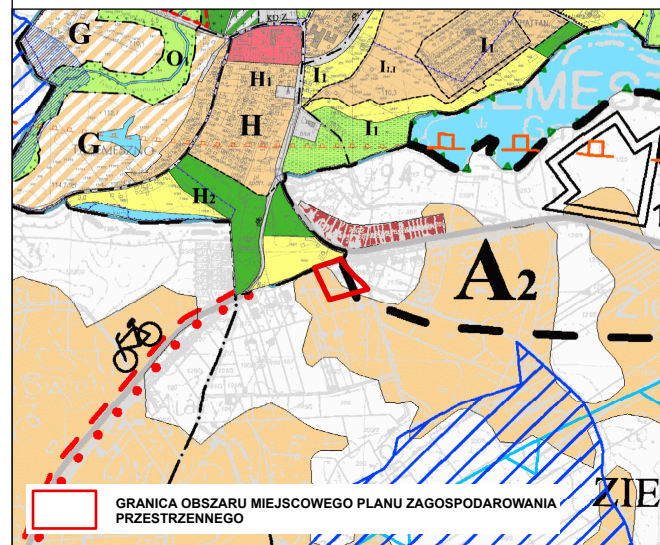

GRANICA OBSZARU MIEJSCOWEGO PLANU ZAGOSPODAROWANIA PRZESTRZENNEGO

### OZNACZENIA GRAFICZNE:

- GRANICA OBSZARU MIEJSCOWEGO PLANU ZAGOSPODAROWANIA PRZESTRZENNEGO
- LINIE RÓZNICZĄCE TERENY O RÓŻNYM PRZEZNACZENIU LUB RÓŻNYCH ZASADACH ZAGOSPODAROWANIA
- NIEPRZEKRACZALNE LINIE ZABUDOWY
- TERENY ZABUDOWY MIESZKANIOWEJ JEDNORODZINNEJ I ZABUDOWY USŁUGOWEJ
- TERENY DRÓG PUBLICZNYCH - KLASY DOJAZDOWEJ
- NAPOWIETRZNA LINIA ELEKTROENERGETYCZNA ŚREDNIEGO NAPIĘCIA WRAZ Z PASEM TECHNOLOGICZNYM
- WYMIAR WYRAŻONY W METRACH

OBSZAR PLANU LEŻY W GRANICACH GZWP NR 143 "SUBZBIORNIK INOWROCŁAW - GNIEZNO"

