


Zmiana miejscowego planu zagospodarowania przestrzennego terenu zabudowy usługowej, rzemiosła, obejmujący działki o nr ewid. 53/3 i 56/3 we wsi Rudki, gm. Trzemeszno

Załącznik Nr 1 do Uchwały Nr LXXX/584/2023
Rady Miejskiej Trzemeszna z dnia 27 września 2023 r.



SKALA 1:1000

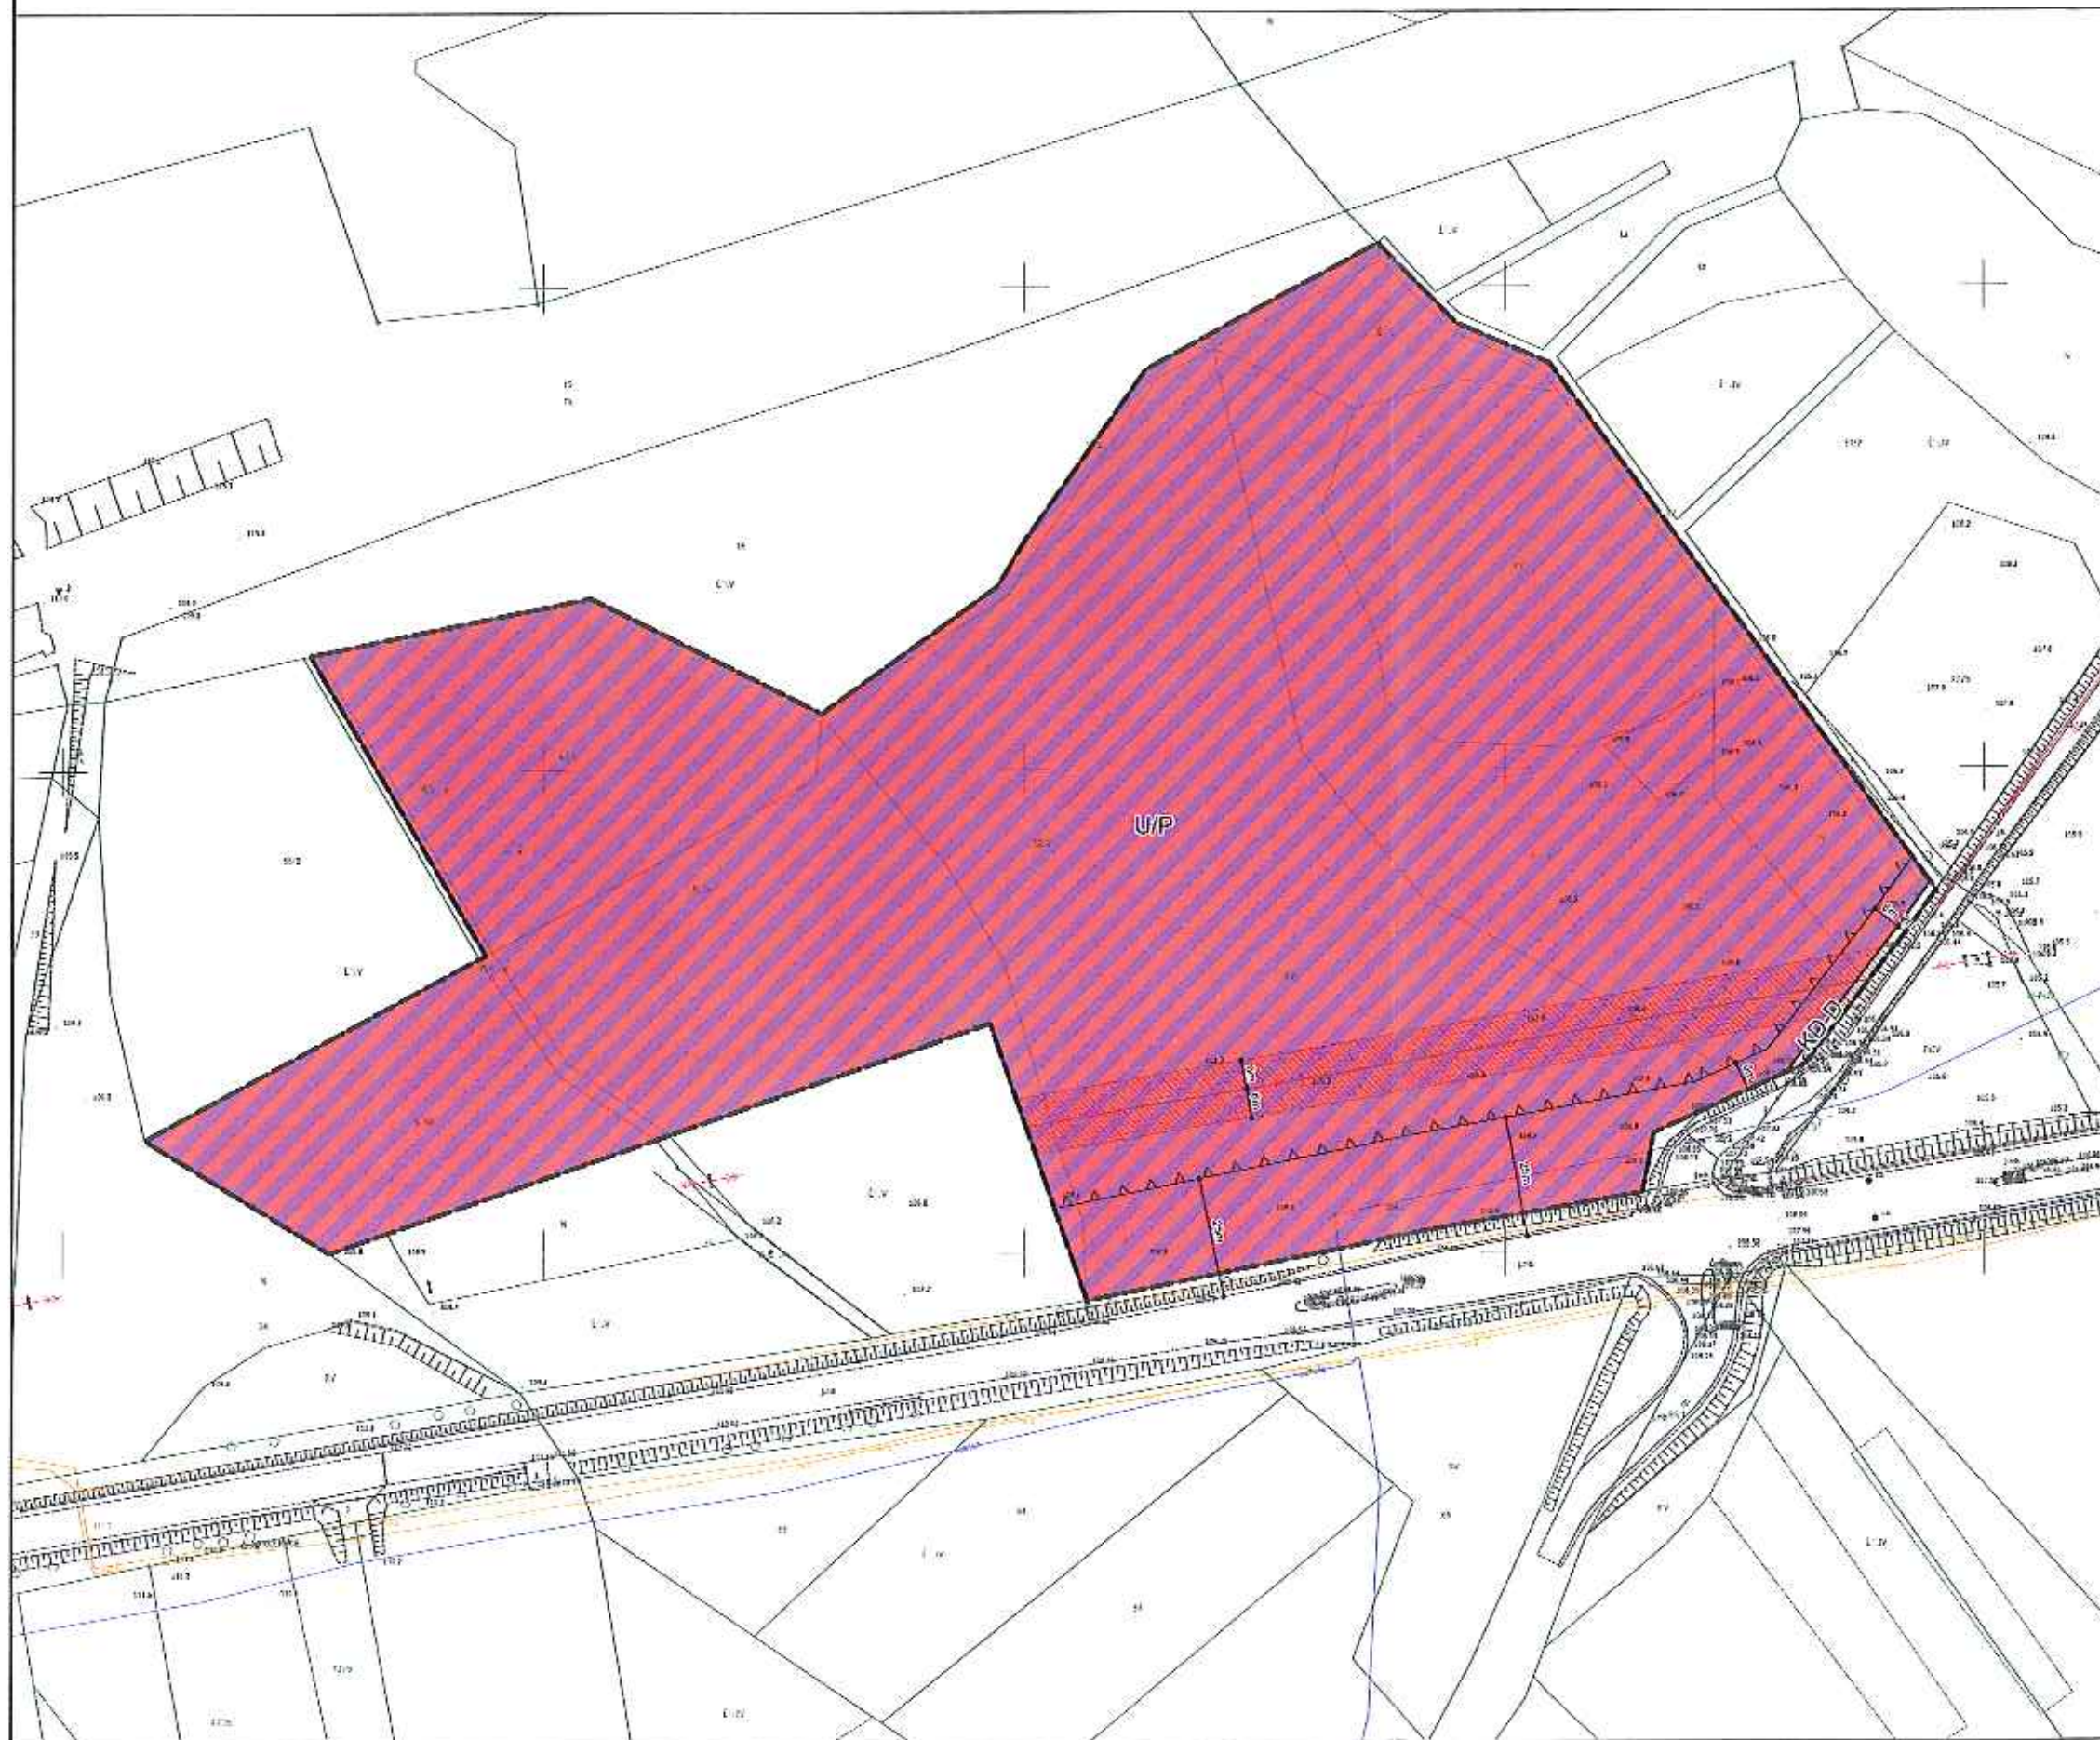

Oznaczenia:


- granica obszaru objętego planem
- linie rozgraniczające tereny o różnym przeznaczeniu lub różnych zasadach zagospodarowania
- nieprzekraczalne linie zabudowy
- U/P teren zabudowy usługowej oraz obiektów produkcyjnych, składów i magazynów
- KD-D teren drogi publicznej klasy dojazdowej

Oznaczenia informacyjne:

- linia elektroenergetyczna średniego napięcia 15kV wraz ze strefą pasa technologicznego
- 6m wymiarowanie charakterystycznych odległości

Cały obszar opracowania znajduje się w granicach Głównego Zbiornika Wód Podziemnych (GZWP) nr 143 Subzbiornik Inowrocław - Gnieszno

Wyrys ze Studium uwarunkowań i kierunków zagospodarowania przestrzennego miasta i gminy Trzemeszno
Skala 1:10 000

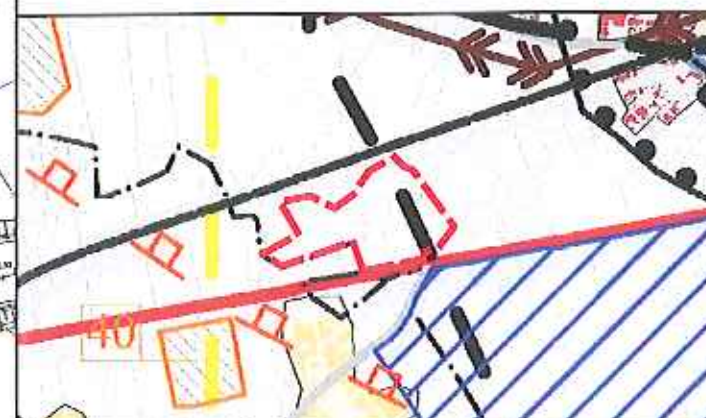

Oznaczenia:

- granica obszaru objętego planem
- granica jednostek strukturalnych
- granica sołectw
- R-1 obszary rolnicze
- droga krajowa
- granice zbiornika wód podziemnych nr 143

