

**UCHWAŁA NR IV/34/2024**  
**RADY MIEJSKIEJ TRZEMESZNA**

z dnia 26 czerwca 2024 r.

**o przystąpieniu do sporządzenia miejscowego planu zagospodarowania przestrzennego części wsi  
Cytrynowo – Bystrzyca gm. Trzemeszno.**

Na podstawie art. 18 ust. 2 pkt 5 ustawy z dnia 8 marca 1990 r. o samorządzie gminnym (t.j. Dz. U. z 2024 r., poz. 609) oraz art. 14 ust. 1, 2, 4 ustawy z dnia 27 marca 2003 r. o planowaniu i zagospodarowaniu przestrzennym (t.j. Dz. U. z 2023 r., poz. 977 z późn. zm.)

**Rada Miejska Trzemeszna**  
**uchwała , co następuje**

§ 1. Przystępuje się do sporządzenia miejscowego planu zagospodarowania przestrzennego części wsi Cytrynowo – Bystrzyca gm. Trzemeszno, obejmującej teren oznaczony na załączniku graficznym do niniejszej uchwały linią ciągłą koloru zielonego oraz stanowiący działki nr geod: 118/1 i 118/2.

§ 2. Zobowiązuje się Burmistrza Trzemeszna do uwzględnienia w opracowanym planie zagospodarowania przestrzennego zasad i wymogów wynikających z obowiązującego porządku prawnego, dotyczących sporządzania planów zagospodarowania przestrzennego.

§ 3. Wykonanie uchwały powierza się Burmistrzowi Trzemeszna

§ 4. Uchwała wchodzi w życie z dniem podjęcia.




Powiatowy Zarząd  
Eodezji, Kartografii, Katastru  
i Nieruchomości  
w Gnieźnie  
2-200 Gniezno, al. Reymonta 21B  
tel. 61 641 93 53  
IP 784-247-28-26, REG. 301604328

Mapa zasadnicza

Skala 1:1000

ZAŁĄCZNIK NR 1 do Uchwały  
Rady Miejskiej Trzemesznej  
Nr IV/34/2024 z dnia 26.06. 2024 r.

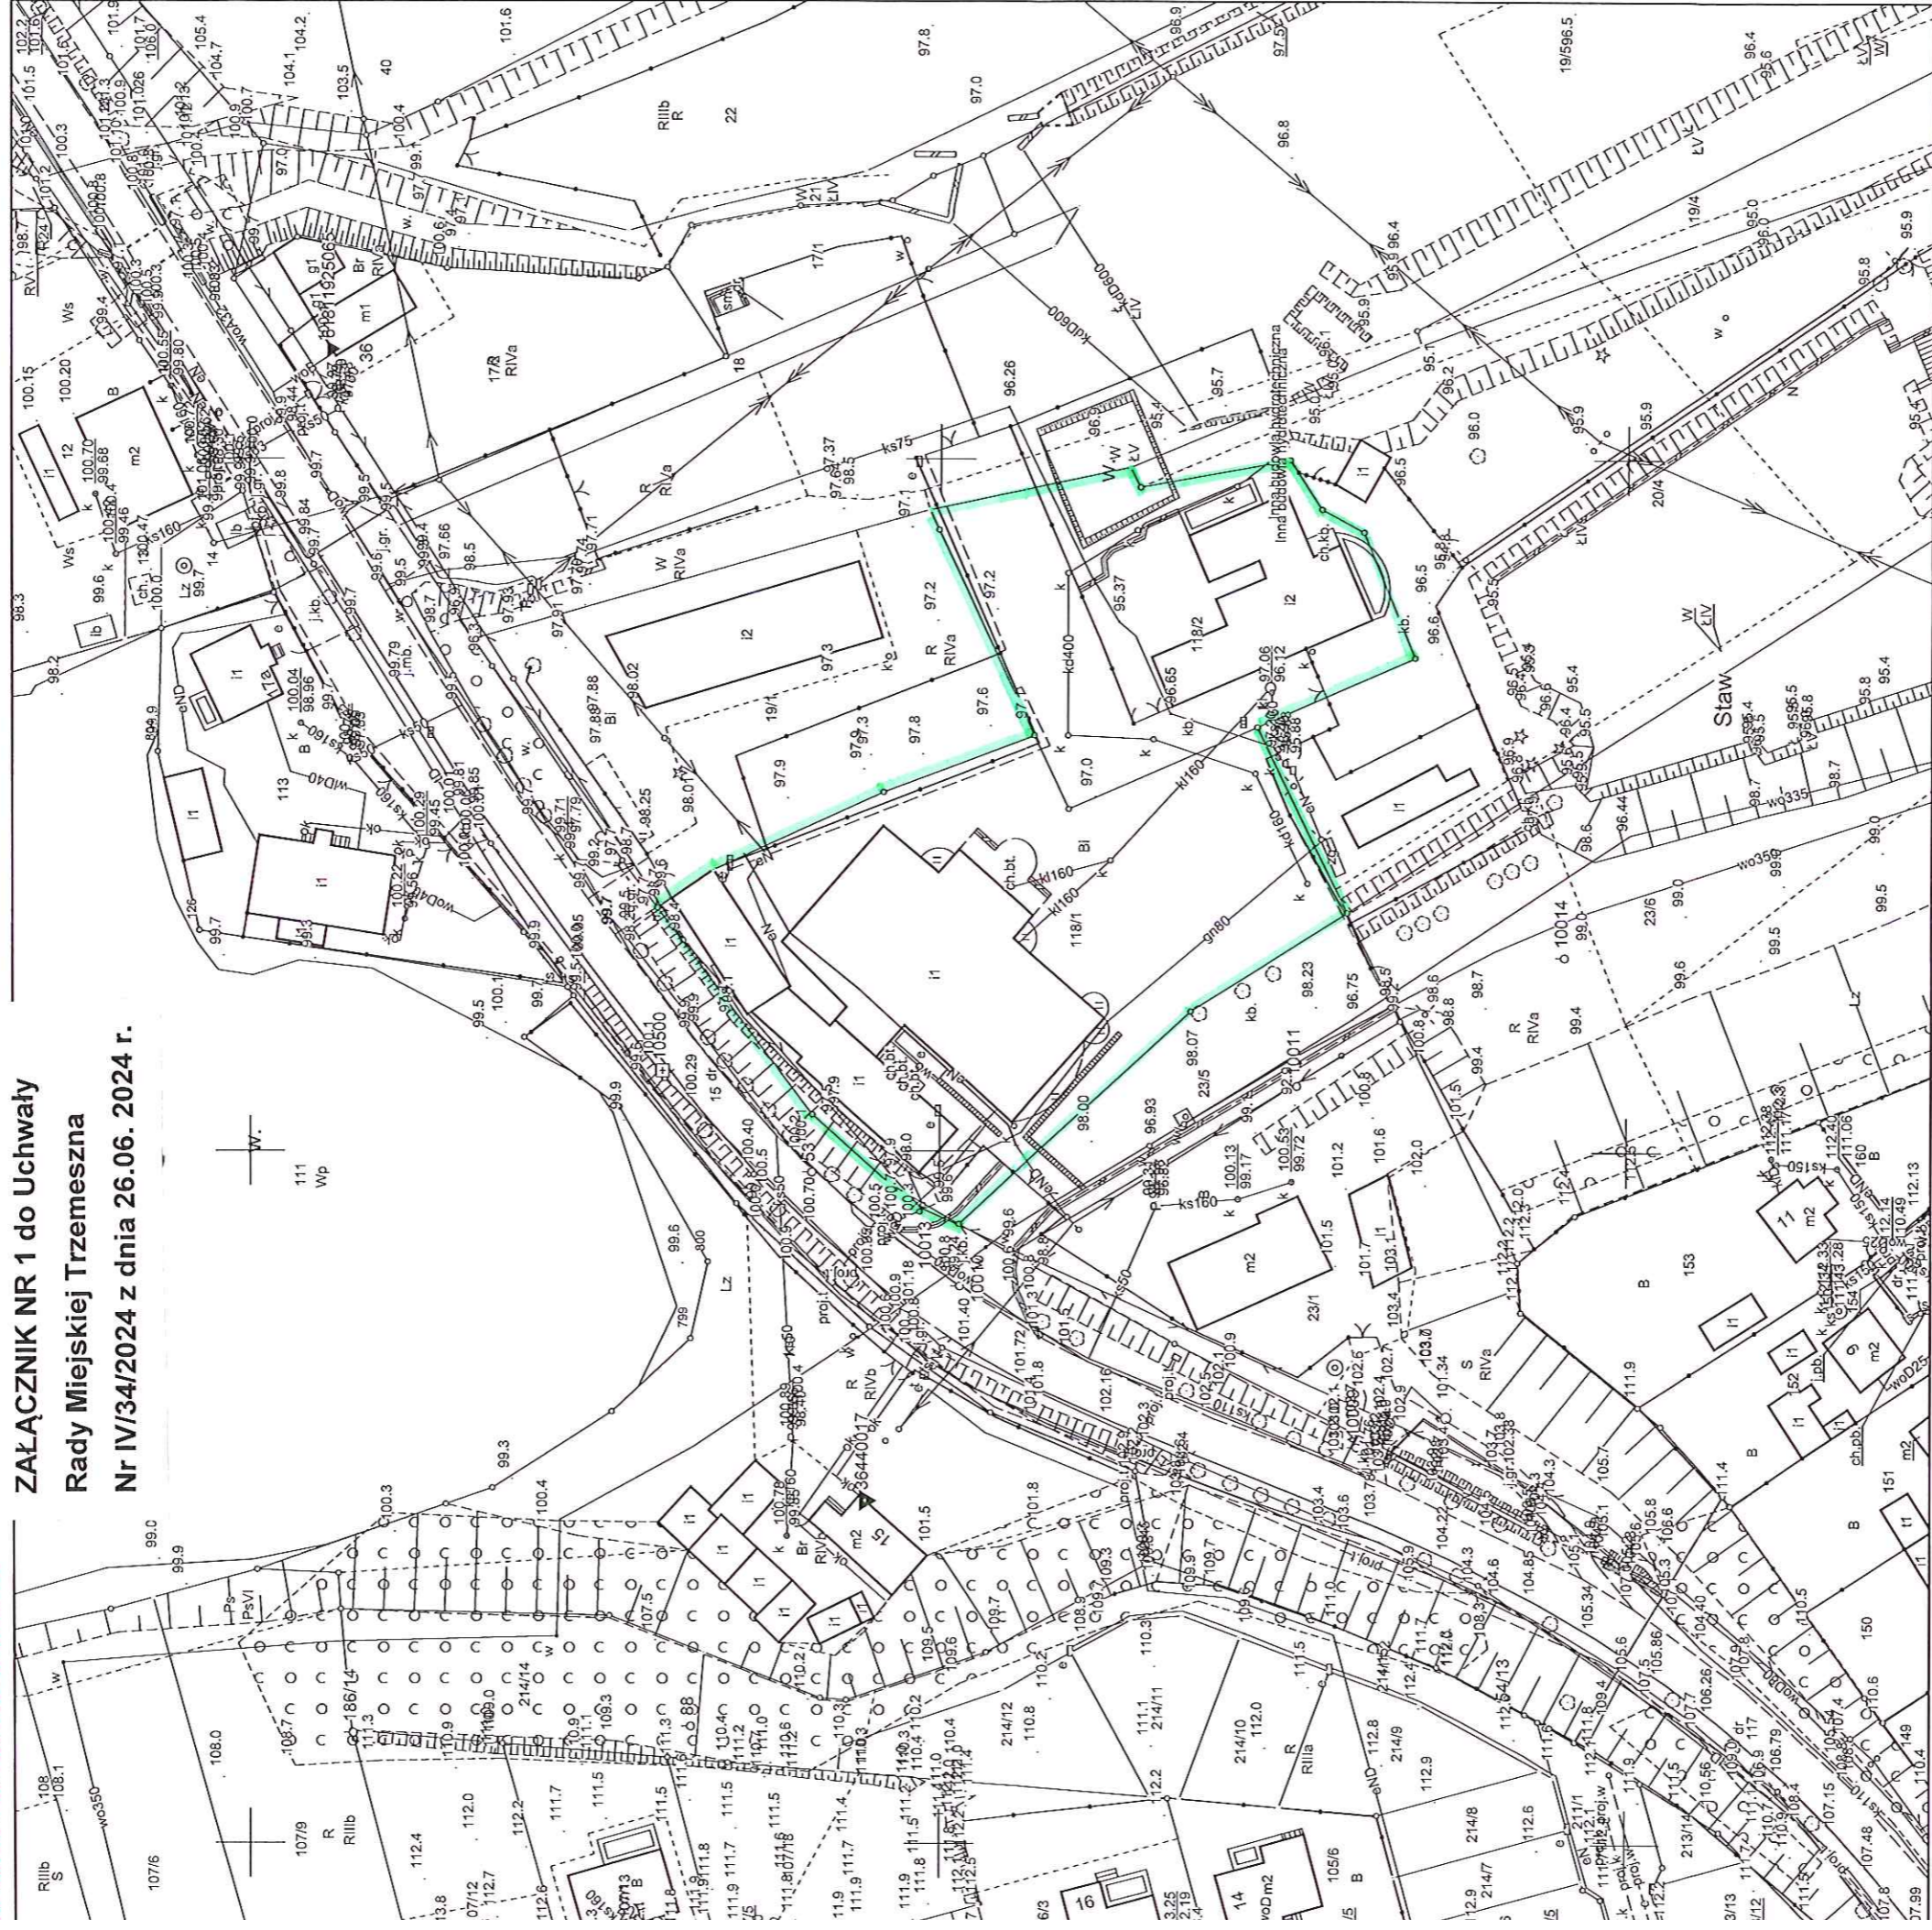

Nazwa organu prowadzącego państwowy zasób geodezyjny i kartograficzny	STAROSTA GNIĘZIŃSKI
Identyfikator ewidencyjny materiału zasobu	PL.PZGIK.7541
Nazwa materiału zasobu	Mapa zasadnicza
Data wykonania kopii materiału zasobu	Z 7 - 05 - 2024
Imię, nazwisko i podpis osoby reprezentującej organ	z up. Starosty Gnieźnieńskiego Katarzyna Kalfewska-Kapella p.o. Kierownik Działu Obsługi Zasobu Geodezyjnego i Kartograficznego

GK.U.6642.1613.2024  
Gniezno, dn. 22-05-2024 r.  
Wykonał: Julia Marcinkowska



## **Uzasadnienie**

Przystąpienie do sporządzenia planu zagospodarowania przestrzennego części wsi Cytrynowo-Bystrzyca gm. Trzemeszno, obejmującego teren oznaczony na załączniku graficznym do niniejszej uchwały linią ciągłą koloru zielonego oraz stanowiący działki nr geod: 118/1 i 118/2 ma na celu poszerzenie oferty terenowej w zakresie zabudowy mieszkaniowej. Przyczyni się do rozwoju społeczno-gospodarczego tej części Gminy.

Przed podjęciem Uchwały stwierdzono zgodność proponowanego zagospodarowania działki z studium uwarunkowań i kierunków zagospodarowania przestrzennego miasta i gminy Trzemeszno, dokonano analizy istniejącego zagospodarowania w tym rejonie gminy i stwierdzono zasadność jej podjęcia.