


MIJSCOWY PLAN ZAGOSPODAROWANIA PRZESTRZENNEGO CZĘŚCI MIASTA TRZEMESZNO PRZY UL. FOLUSKIEJ


ZĄŁĄCZNIK NR 1 DO UCHWAŁY NR RADY MIEJSKIEJ W TRZEMESZNI Z DNIA
OPUBLIKOWANY W DZIENNIKU URZĘDOWYM WOJEWÓDZTWA WIELKOPOLSKIEGO POZ. Z DNIA

STUDIUM UWARUNKOWAN I KIERUNKÓW
ZAGOSPODAROWANIA PRZESTRZENNEGO MIASTA I
GMINY TRZEMESZNO

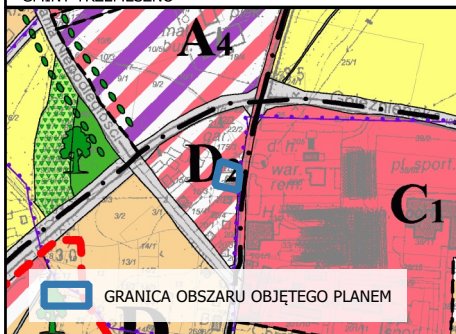

GRANICA OBSZARU OBJĘTEGO PLANEM

- OZNACZENIA:**
- GRANICE STREF FUNKCYJNALNYCH
 - GRANICE JEDNOSTEK FUNKCYJNALNYCH
O ZRÓŻNICOWANEJ POLITYCE PRZESTRZENNEJ
 - GRANICE TERENÓW WYDZIELONYCH
 - STREFY I JEDNOSTKI FUNKCYJNALNE**
 - FUNKCJA USŁUGOWA
 - MIESZKAŁNICTWO, USŁUGI
 - KOMUNIKACJA**
 - DROGI I ULICE WOJEWÓDZKIE
 - CIĄGI PIEŠZE
 - TERENY OBJĘTE OCHRONĄ KULTUROWĄ**
 - ZESPÓŁ STANOWISK ARCHEOLOGICZNYCH

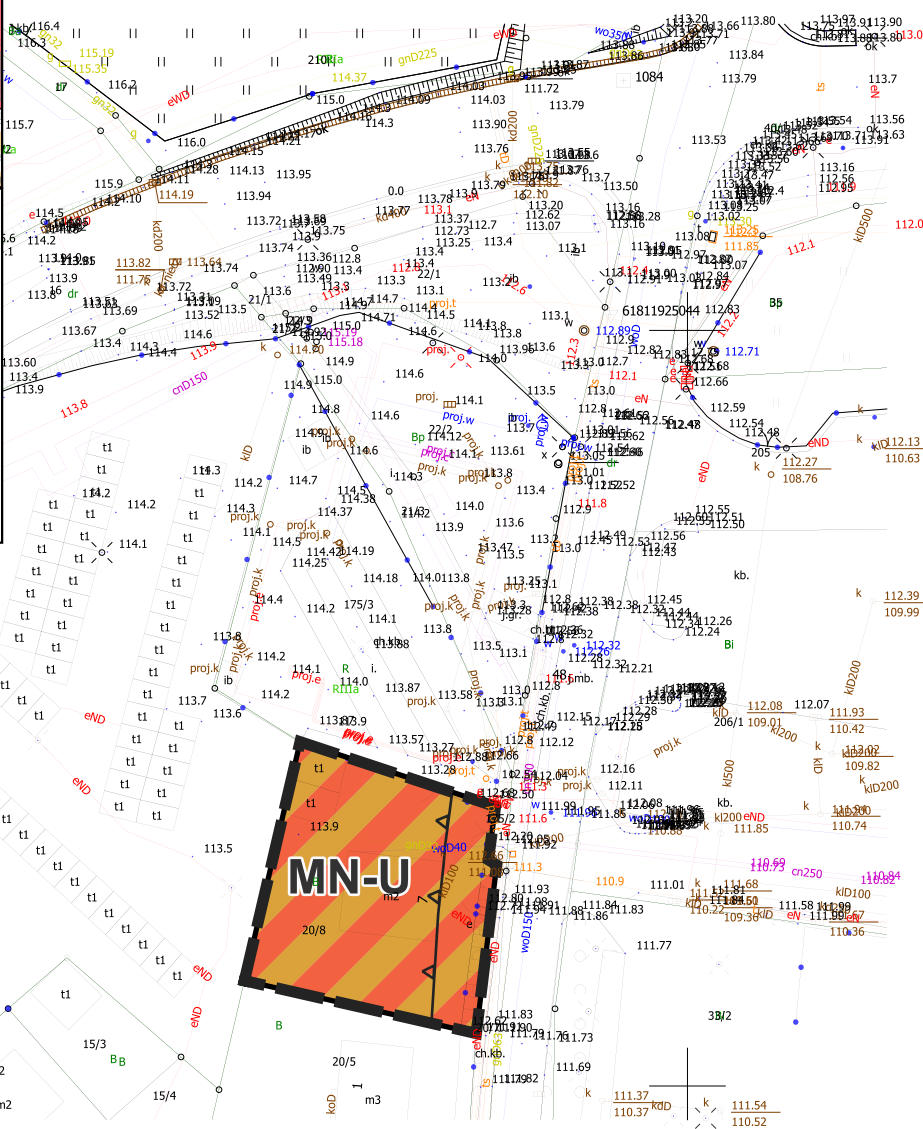

MN-U

SKALA 1: 1000

0 10 20 30 m



LEGENDA:

- GRANICA OBSZARU OBJĘTEGO MIEJSCOWYM
PLANEM ZAGOSPODAROWANIA PRZESTRZENNEGO
- LINIA ROZGRANICZAJĄCA TERENY O RÓŻNYM
PRZEZNACZENIU LUB RÓŻNYCH ZASADACH
ZAGOSPODAROWANIA
- NIEPRZEKRACZALNA LINIA ZABUDOWY
- TEREN ZABUDOWY MIESZKANIOWEJ
JEDNORODZINNEJ LUB USŁUG

OBŚAR W CAŁOŚCI POŁOŻONY JEST W GRANICACH GŁÓWNEGO ZBIORNIKA WÓD
PODZIEMNYCH NR 143 "SUBIORNIKA INOWROCŁAW-GNIEZNO"

MIEJSCOWY PLAN ZAGOSPODAROWANIA PRZESTRZENNEGO ZOSTAŁ SPORZĄDZONY W
UKŁADZIE WSPÓŁRZĘDNYCH ETRF2000-PL (EPSG:2177), NA MAPIE ZASADNICZEJ
POCHODZĄCEJ Z PAŃSTWOWEGO ZASOBU GEODEZYJNEGO I KARTOGRAFICZNEGO, WYDANEJ
PRZEZ STAROSTĘ GNIEZŃSKIĘGO