

UCHWAŁA NR XI/112/2024
RADY MIEJSKIEJ TRZEMESZNA

z dnia 27 listopada 2024 r.

o przystąpieniu do sporządzenia miejscowego planu zagospodarowania przestrzennego części miasta Trzemeszna.

Na podstawie art. 18 ust. 2 pkt 5 ustawy z dnia 8 marca 1990 r. o samorządzie gminnym (Dz. U. z 2024 r., poz. 1465) oraz art. 14 ust. 1, 2, 4 ustawy z dnia 27 marca 2003 r. o planowaniu i zagospodarowaniu przestrzennym (Dz. U. z 2024 r., poz. 1130), Rada Miejska Trzemeszna uchwala co następuje:

§ 1. Przystępuje się do sporządzenia miejscowego planu zagospodarowania przestrzennego części miasta Trzemeszna, obejmującej teren oznaczony linią ciągłą koloru zielonego na załącznikach graficznych nr 1 (działka nr geod. 194 Trzemeszno-obr. 6) i nr 2 (działka nr geod. 210 Trzemeszno-obr. 6).


§ 2. Zobowiązuje się Burmistrza Trzemeszna do uwzględnienia w opracowanym planie zagospodarowania przestrzennego zasad i wymogów wynikających z obowiązującego porządku prawnego, dotyczących sporządzania planów zagospodarowania przestrzennego.

§ 3. Wykonanie uchwały powierza się Burmistrzowi Trzemeszna.

§ 4. Uchwała wchodzi w życie z dniem podjęcia.

Mapa zasadnicza

Skala 1:1000

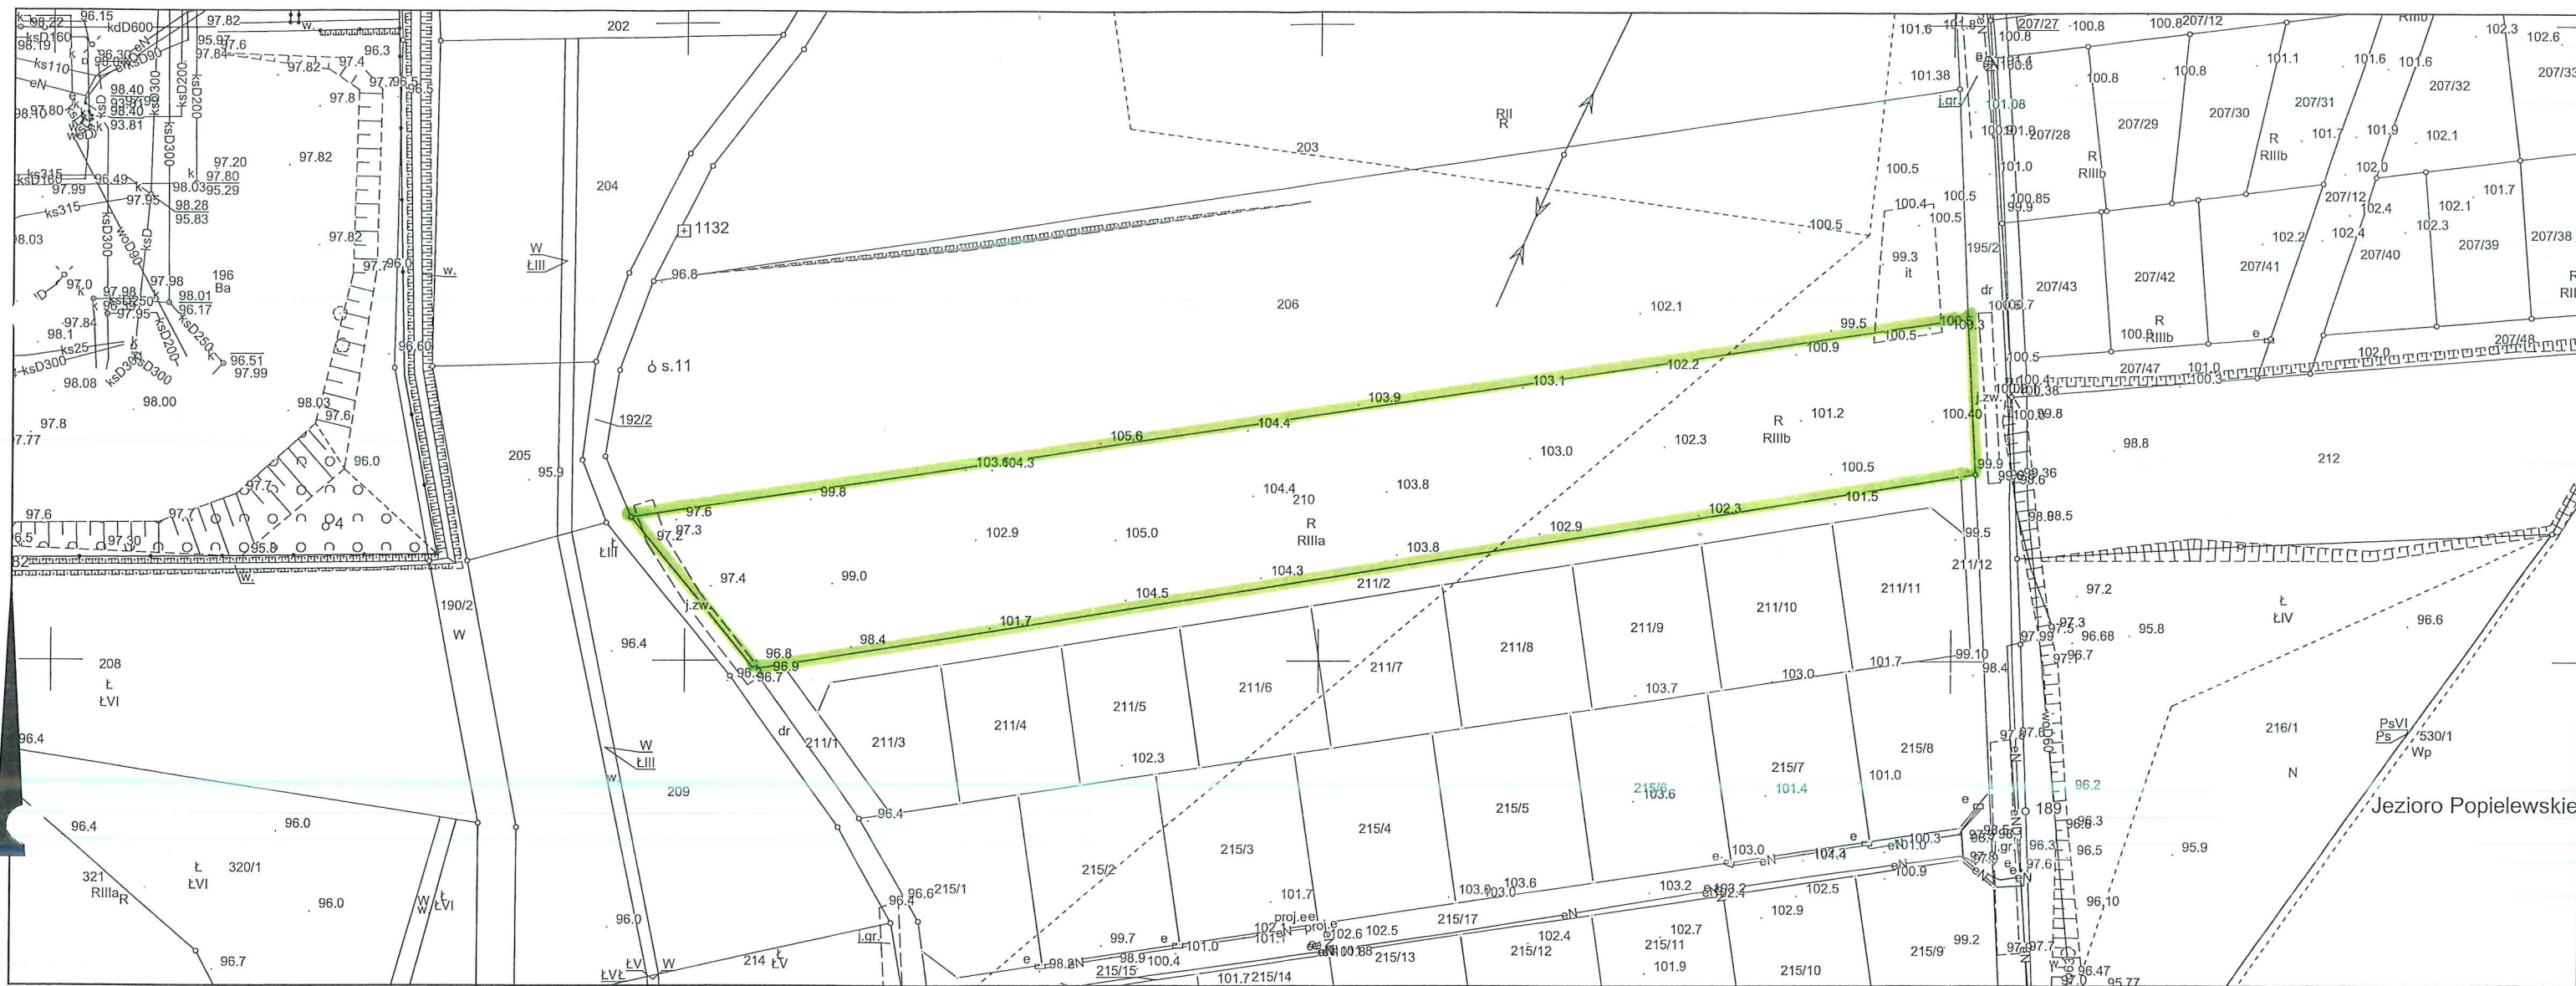

GK.U.6642.3480.2024
 Gniezno, dn. 12-11-2024 r.
 Wykonał: Sergiusz Tamul

Nazwa organu prowadzącego państwowy zasób geodezyjny i kartograficzny	STAROSTA GNIEŹNIEŃSKI
Identyfikator ewidencyjny materiału zasobu	PL.PZGiK.7541
Nazwa materiału zasobu	Mapa zasadnicza
Data wykonania kopii materiału zasobu	12.11.2024.
Imię, nazwisko i podpis osoby reprezentującej organ	z up. Starosty Gnieźnieńskiego <i>Katarzyna Kwieńska-Kapella</i> p.o. Kierownika Działu Obsługi i Zarządzania Zasobem Geodezyjnym i Kartograficznym

Uzasadnienie

Przystąpienie do sporządzenia miejscowego planu dla wskazanych obszarów wynika z potrzeby korekty przebiegu dróg oraz parametrów zabudowy w dotychczas obowiązującym miejscowym planie zagospodarowania przestrzennego co przyczyni się do poprawy funkcjonalności układu komunikacyjnego oraz pozwoli na racjonalne jego zagospodarowanie.

Przed podjęciem Uchwały stwierdzono zgodność proponowanego zagospodarowania działki z studium uwarunkowań i kierunków zagospodarowania przestrzennego miasta i gminy Trzemeszno, dokonano analizy istniejącego zagospodarowania w tym rejonie miasta i stwierdzono zasadność jej podjęcia.