


1. Plan sytuacyjny na ortofotomapie

Budowa wiaduktu nad linią kolejową w ciągu drogi krajowej nr 15 w km 149+217 wraz z dojazdami w miejscowości Wymysłowo, gm. Trzemeszno

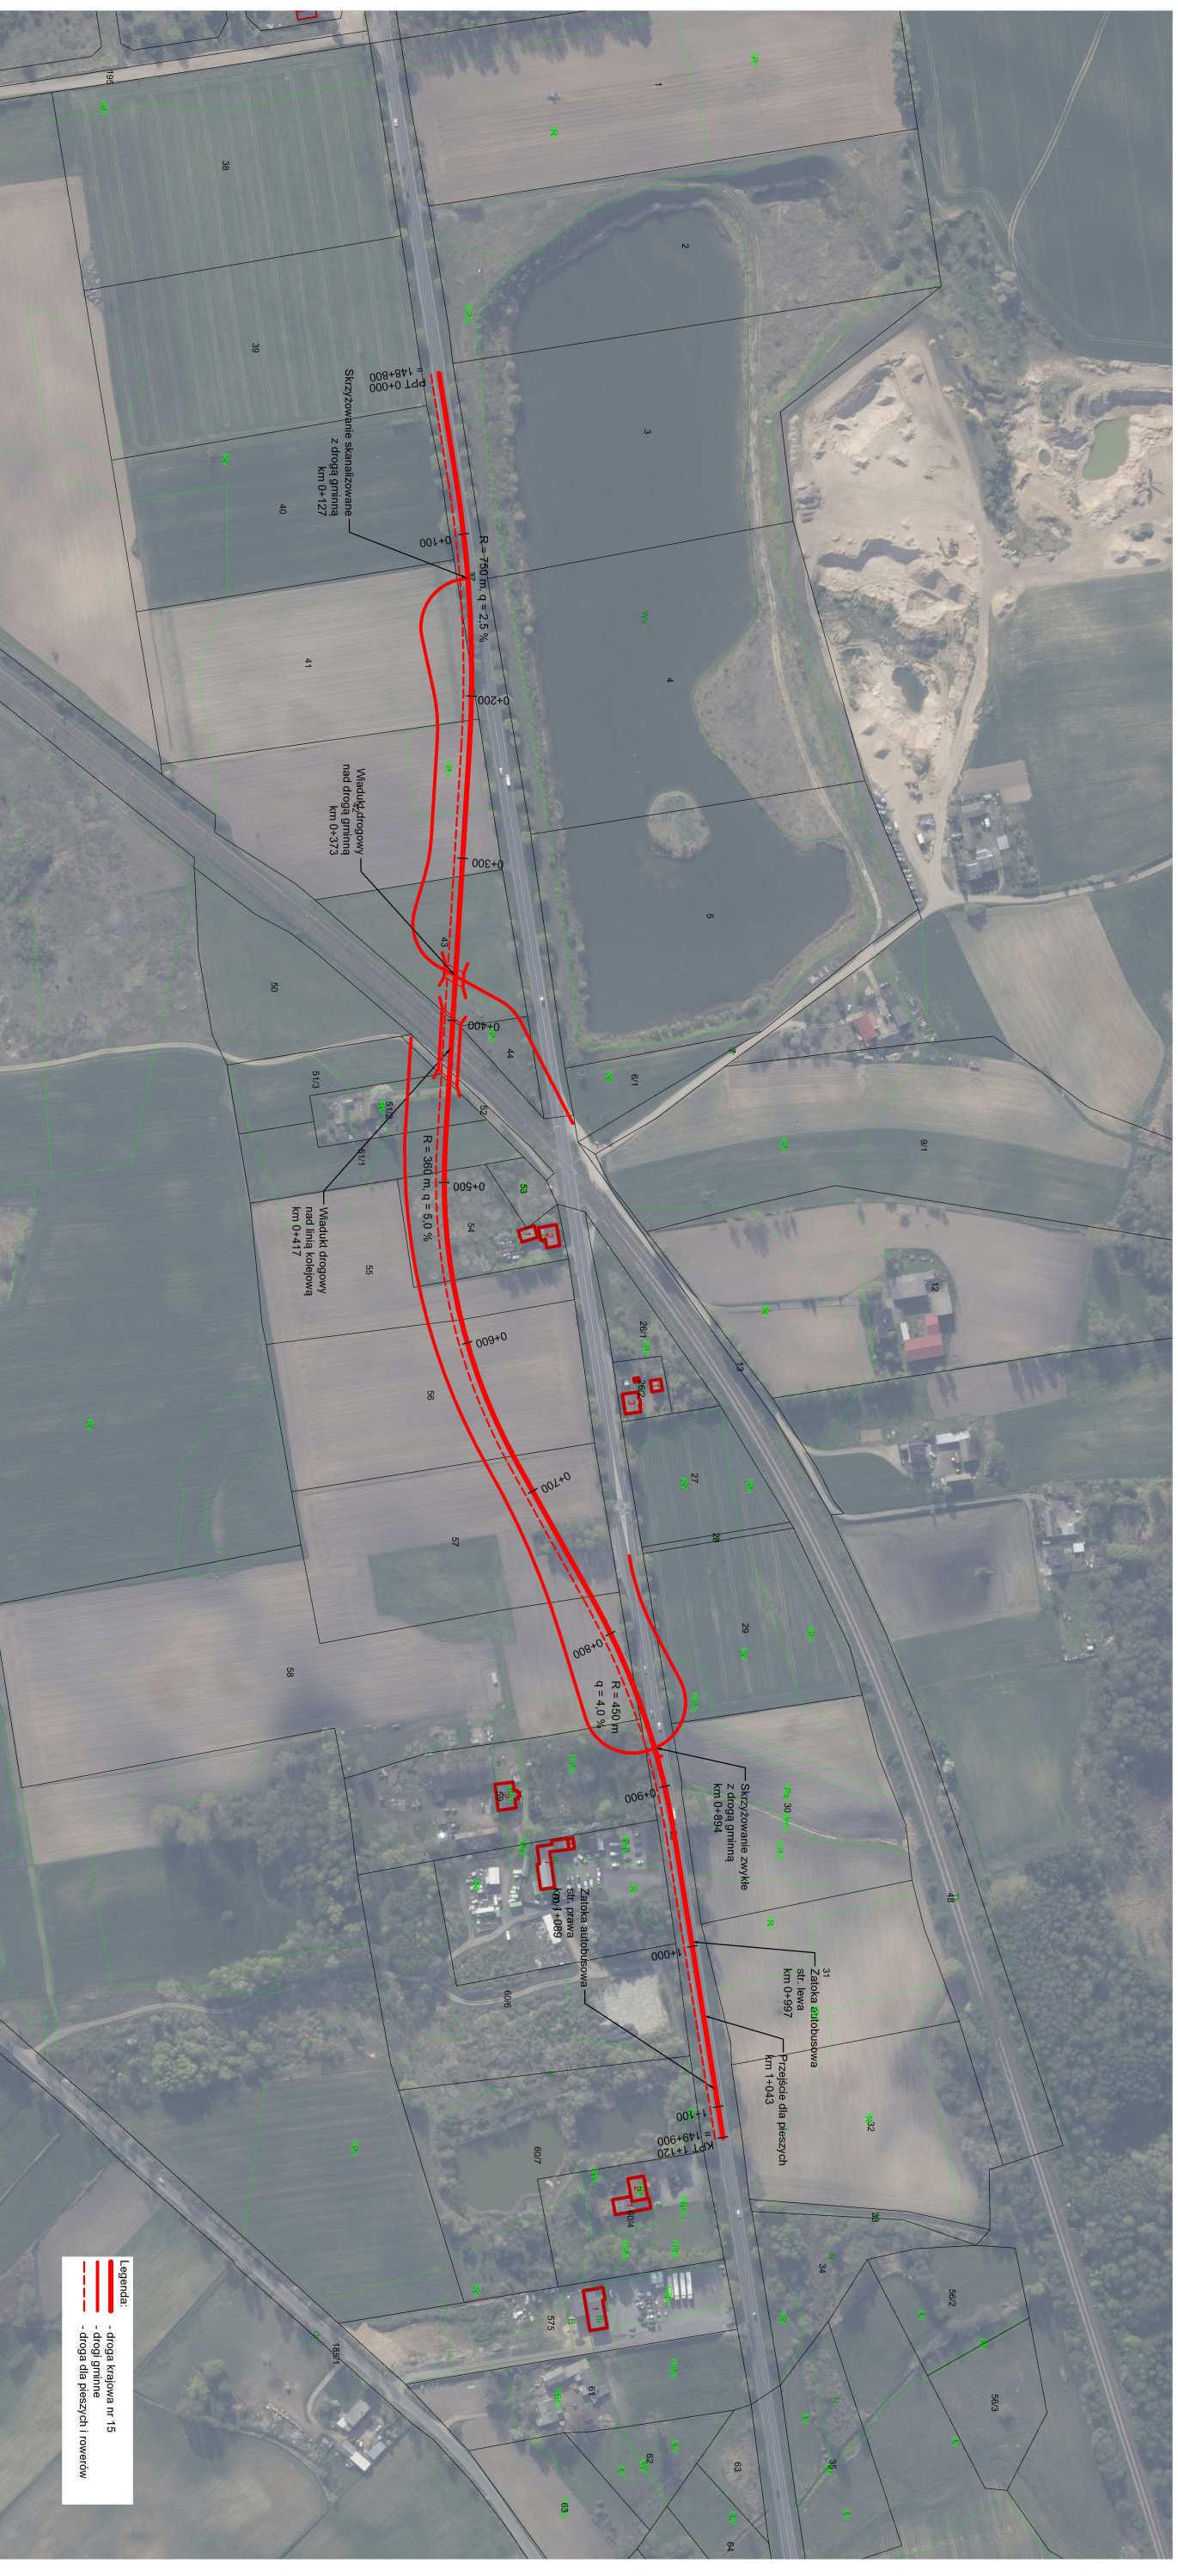

skala 1:4000