


## 2. Wiadukt - widok z boku

Budowa wiaduktu nad linią kolejową w ciągu drogi krajowej nr 15  
w km 149+217 wraz z dojazdami w miejscowości Wymysłowo,  
gm. Trzemeszno

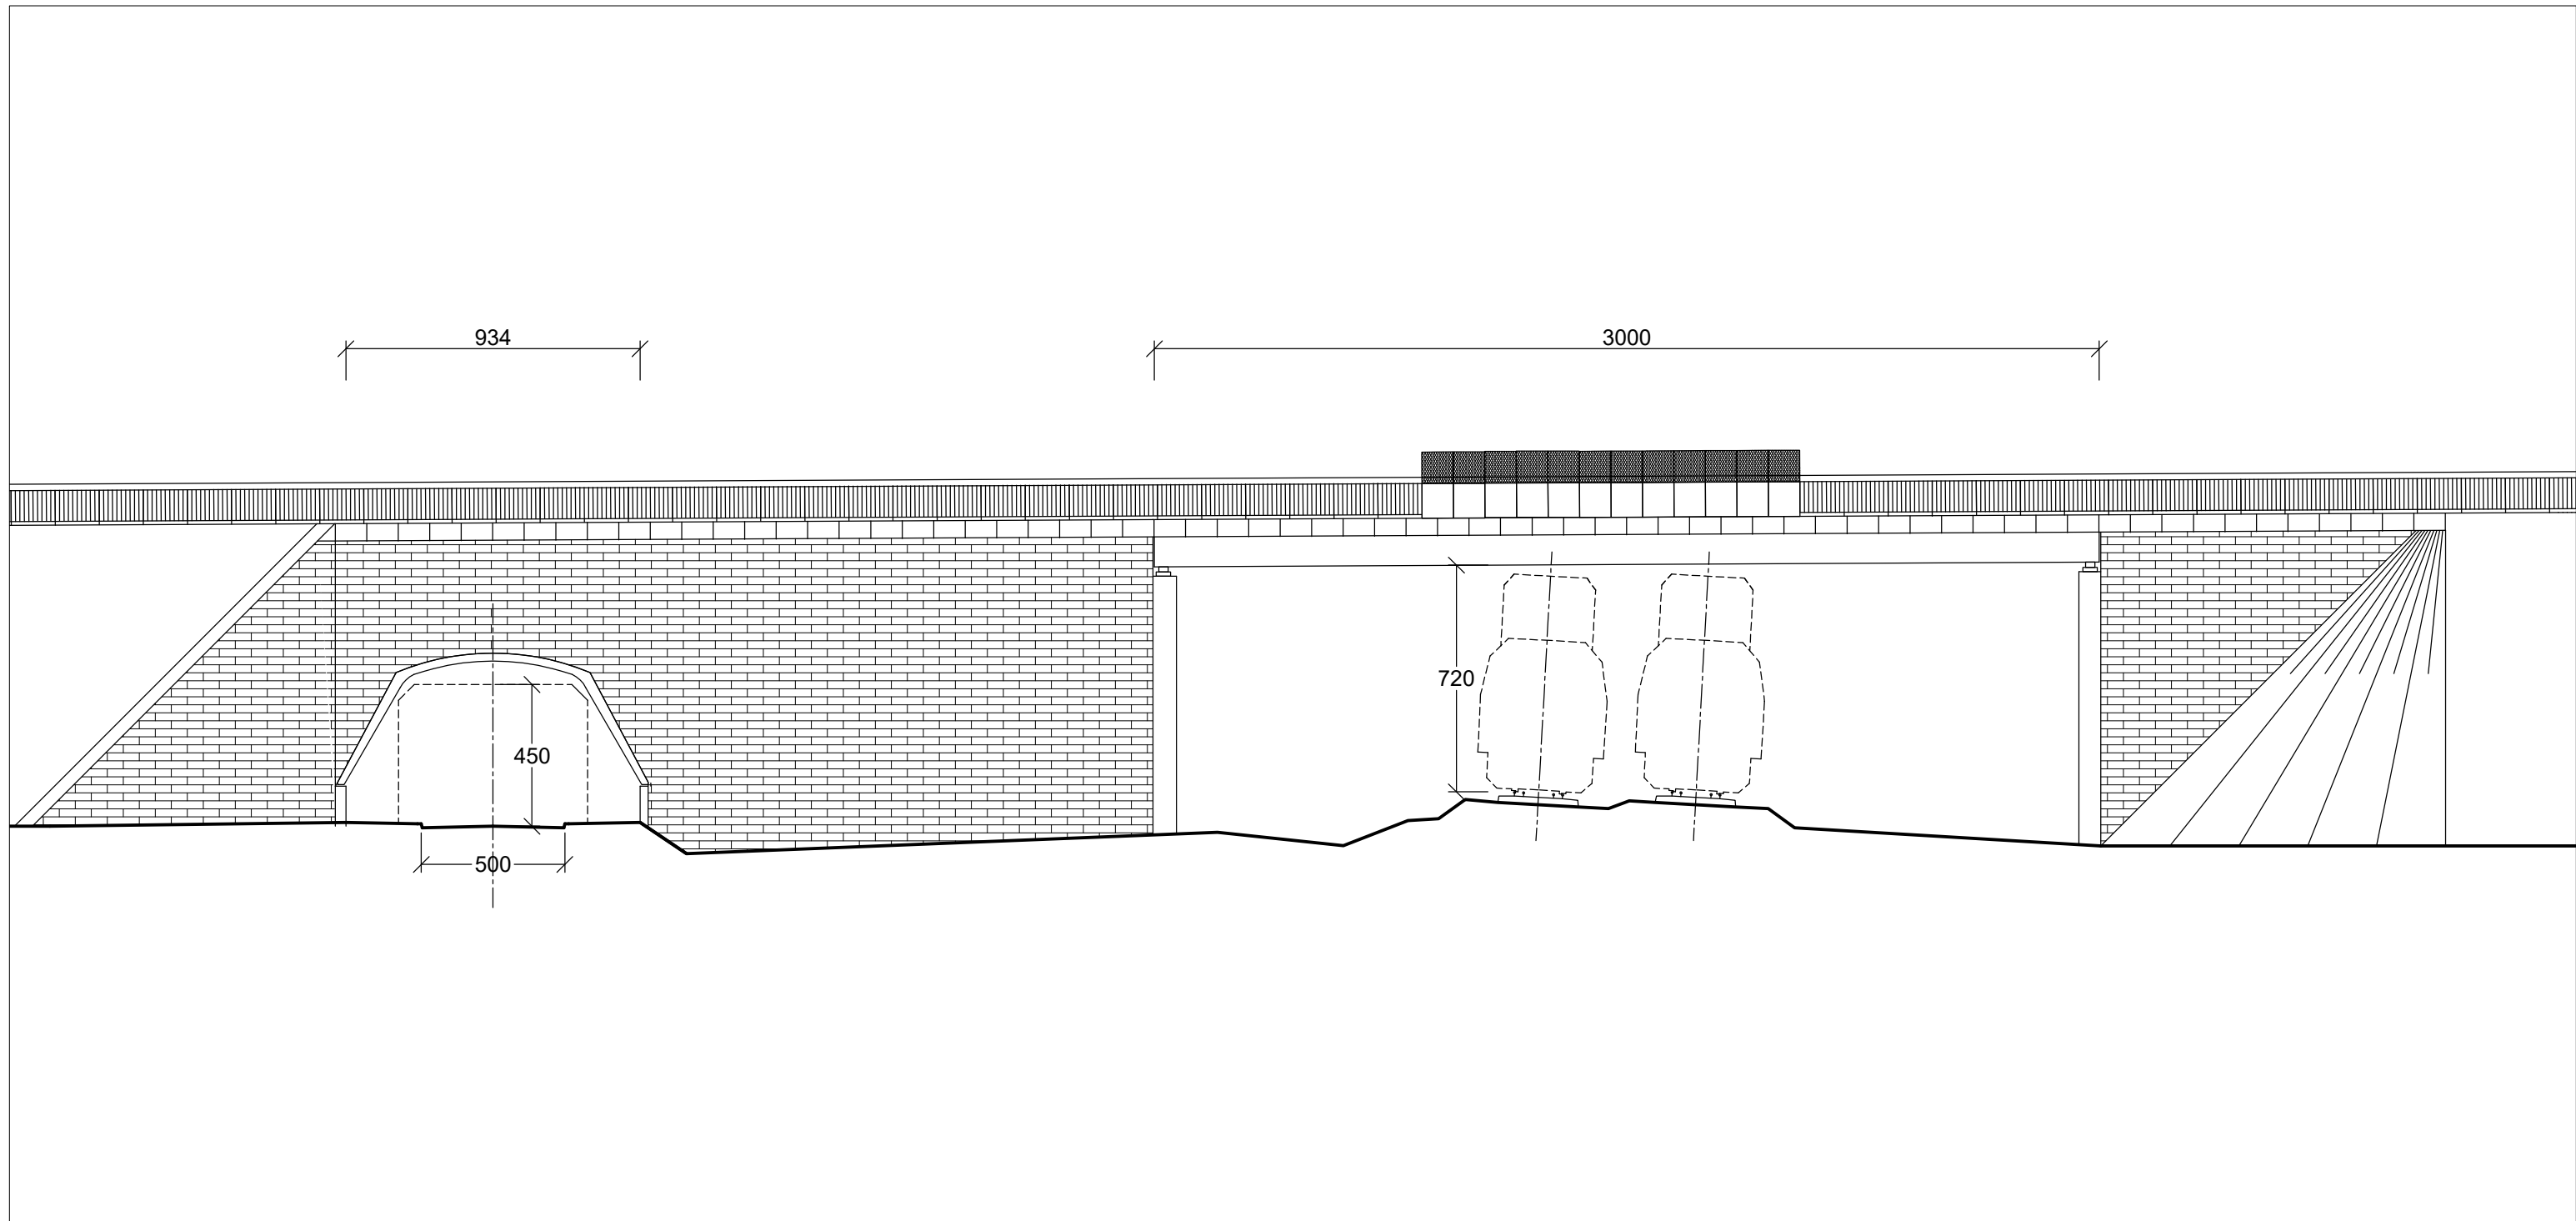

wymiary w cm  
skala 1:200