


3. Wiadukt - przekrój normalny

Budowa wiaduku nad linią kolejową w ciągu drogi krajowej nr 15
w km 149+217 wraz z dojazdami w miejscowości Wymysłowo,
gm. Trzemeszno

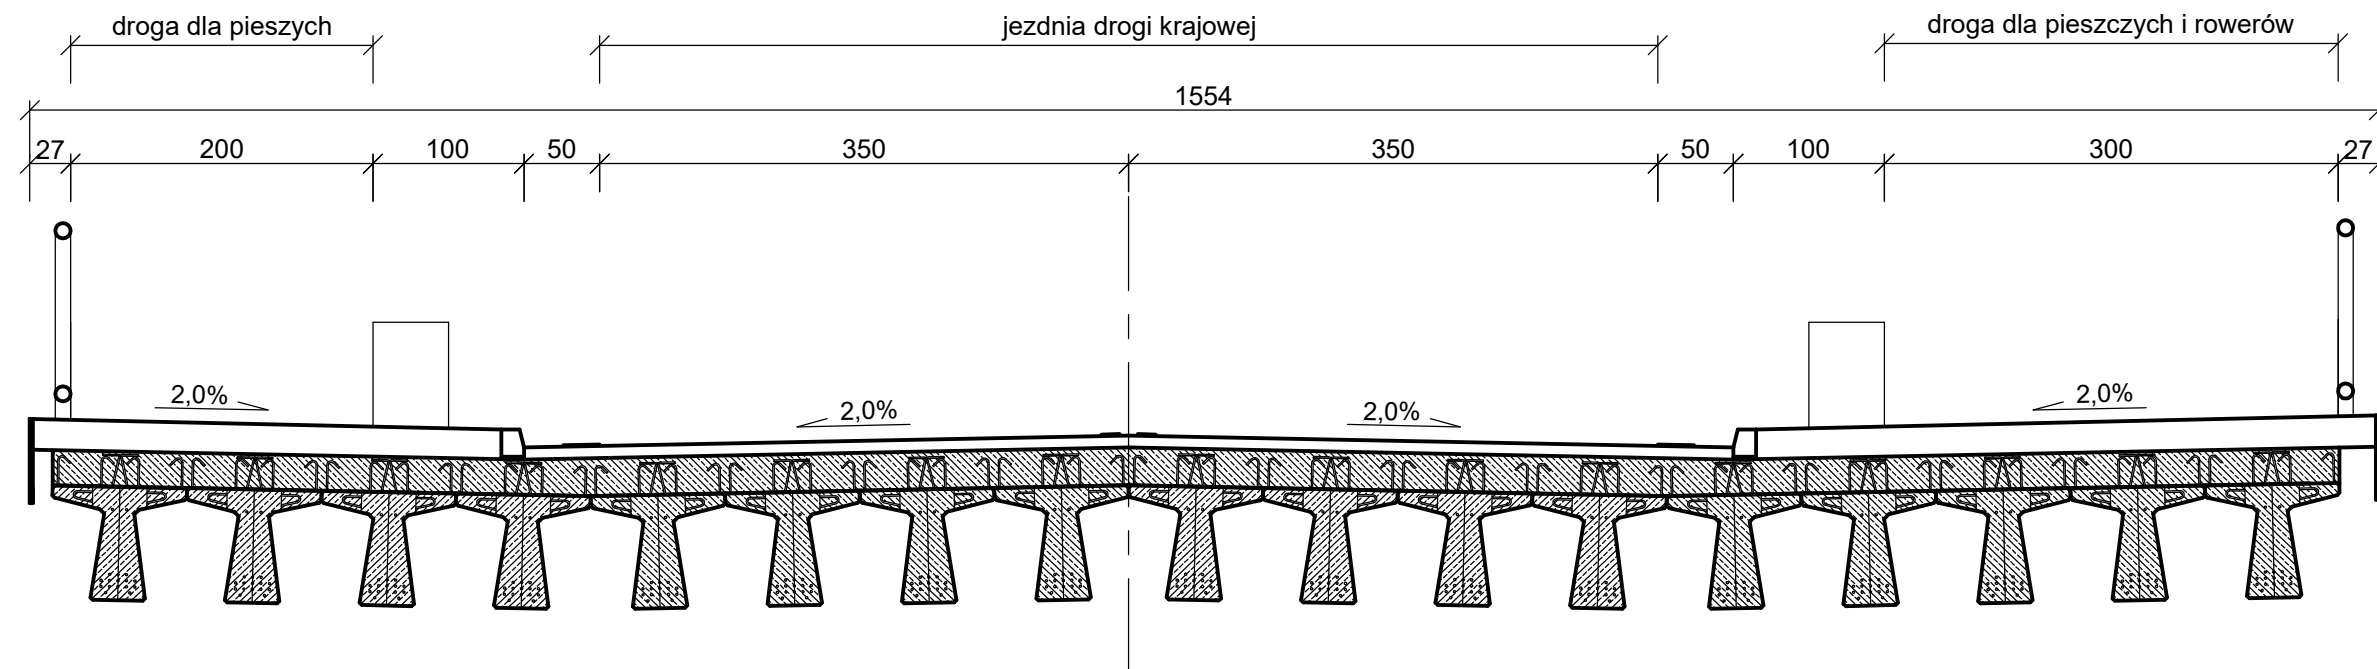

wymiary w cm
skala 1:50