


MIEJSCOWY PLAN ZAGOSPODAROWANIA PRZESTRZENNEGO TERENU CZĘŚCI MIASTA TRZEMESZNA, POŁOŻONEGO PRZY UL. PRZEMYSŁOWEJ



0 10 20 30 40 50 m

SKALA 1:1000

STUDIUM UWARUNKOWAŃ I KIERUNKÓW
ZAGOSPODAROWANIA PRZESTRZENNEGO
MIASTA I GMINY TRZEMESZNO - SKALA 1:10 000

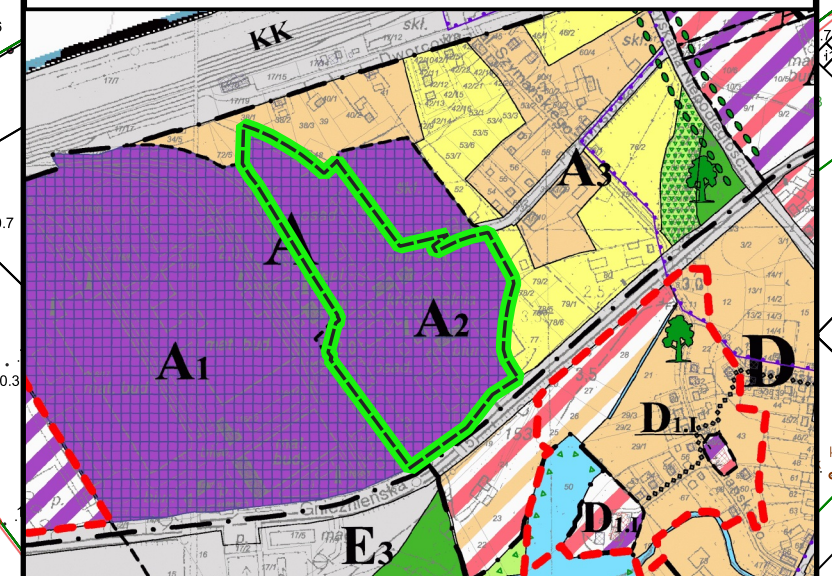

granica obszaru objętego miejscowym
planem zagospodarowania przestrzennego

STREFY I JEDNOSTKI FUNKCYJNALNE

ISTN.

FUNKCJA PRZEMYSŁOWO-SKŁADOWA

A PRZEMYSŁ, SKŁADY, RZEMIOSŁUCCIĄZLIWE

OZNACZENIA:

- granica obszaru objętego miejscowym
planem zagospodarowania przestrzennego
- linia rozgraniczająca tereny o różnym przeznaczeniu
lub różnych zasadach zagospodarowania
- nieprzekraczalna linia zabudowy
- teren produkcji
- obiekty podlegające ochronie konserwatorskiej,
ujęte w Gminnej Ewidencji Zabytków
- pas technologiczny wzdłuż
linii elektroenergetycznej 110 kV
- linia wymiarowa

ZAŁĄCZNIK NR 1
DO UCHWAŁY RADY MIEJSKIEJ TRZEMESZNA
NR XIX/179/2025 Z DNIA 28 MAJA 2025 r.
OGŁOSZONEJ W DZIENNIKU URZĘDOWYM WOJEWÓDZTWA
WIELKOPOLSKIEGO Z DNIA 2025 r., POZ.

Układ współrzędnych:
EPSG:2177 - ETRS89 / Poland CS2000 zone 6
Informacja o źródle pochodzenia użytego materiału państwowego zasobu geodezyjnego i kartograficznego,
o której mowa w art. 40c ust. 3 ustawy z dnia 17 maja 1989 r. - Prawo geodezyjne i kartograficzne
(Dz. U. z 2021 r. poz. 1990) Państwowy Ośrodek Dokumentacji Geodezyjnej i Kartograficznej w Gnieźnie
Licencja: GK.U.6642.2471.2024 z dnia 03.09.2024 r.