




MIEJSCOWY PLAN ZAGOSPODAROWANIA PRZESTRZENNEGO CZĘŚCI WSI GOŁĄBKII GM. TRZEMESZNO

ZAŁĄCZNIK NR 1 DO UCHWAŁY NR .../.../...
RADY MIEJSKIEJ TRZEMESZNA Z DNIA


PROJEKT - KONSULTACJE SPOŁECZNE

UKŁAD WSPÓŁRZĘDNYCH: PL-2000
ŹRÓDŁO MAPY ZASADNICZEJ W WERSJI WEKTOROWEJ:
STAROSTA GNIEZNIŃSKI
LICENCJA NR GK.U.6642.13.2025_3003_P

SKALA 1 : 1000

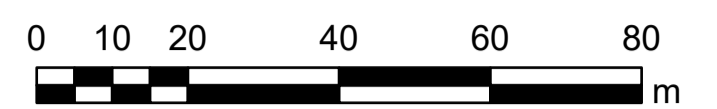

WYRYS ZE STUDIUM UWARUNKOŃ I KIERUNKÓW
ZAGOSPODAROWANIA PRZESTRZENNEGO GMINY TRZEMESZNO
SKALA 1 : 10 000

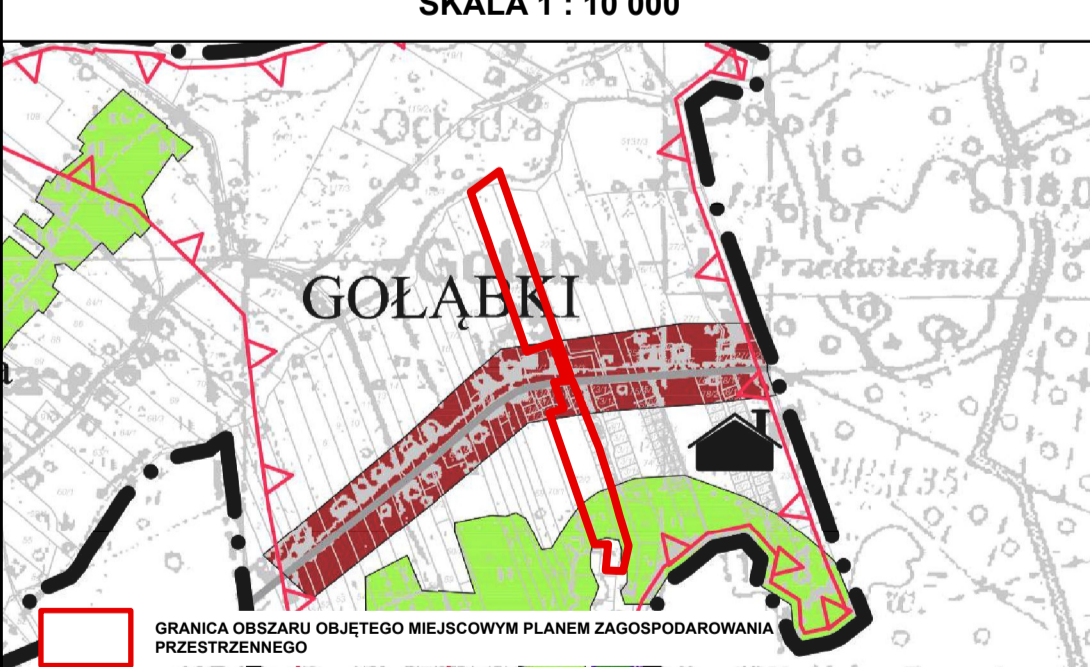

OZNACZENIA GRAFICZNE

- GRANICA OBSZARU OBJĘTEGO MIEJSCOWYM PLANEM ZAGOSPODAROWANIA PRZESTRZENNEGO
- LINIE ROZGRANICZAJĄCE TERENY O RÓŻNYM PRZEZNACZENIU LUB RÓŻNYCH ZASADACH ZAGOSPODAROWANIA
- NIEPRZEKACZALNE LINIE ZABUDOWY
- MN TERENY ZABUDOWY MIESZKANIOWEJ JEDNORODZINNEJ
- MN-U TEREN ZABUDOWY MIESZKANIOWEJ JEDNORODZINNEJ LUB USŁUG
- KR TERENY KOMUNIKACJI DROGOWEJ WEWNĘTRZNEJ
- ZN TEREN ZIELENI NATURALNEJ
- ZP TEREN ZIELENI URZĄDZONEJ
- WYMIAR WYRAŻONY W METRACH

OBSZAR PLANU ZNAJDUJE SIĘ W GRANICACH GZWP NR 143 "SUBZBIORNIK INOWROCŁAW-GNIEZNO"