



MIEJSCOWY PLAN ZAGOSPODAROWANIA PRZESTRZENNEGO CZĘŚCI WSI ZIELEŃ GM. TRZEMESZNO

ZAŁĄCZNIK NR 1 DO UCHWAŁY NR .../.../...
RADY MIEJSKIEJ TRZEMESZNA Z DNIA


UKŁAD WSPÓŁRZĘDNYCH PL-2000
ŹRÓDŁO MAPY ZAŚADNICZEJ W WERSJI WEKTOROWEJ:
STAROSTA GNIĘŹNIEŃSKI
LICENCJA NR GK.U.6642.1505.2026_3003_CL1



SKALA 1 : 1000
1 cm - 10 m




PROJEKT - KONSULTACJE SPOŁECZNE

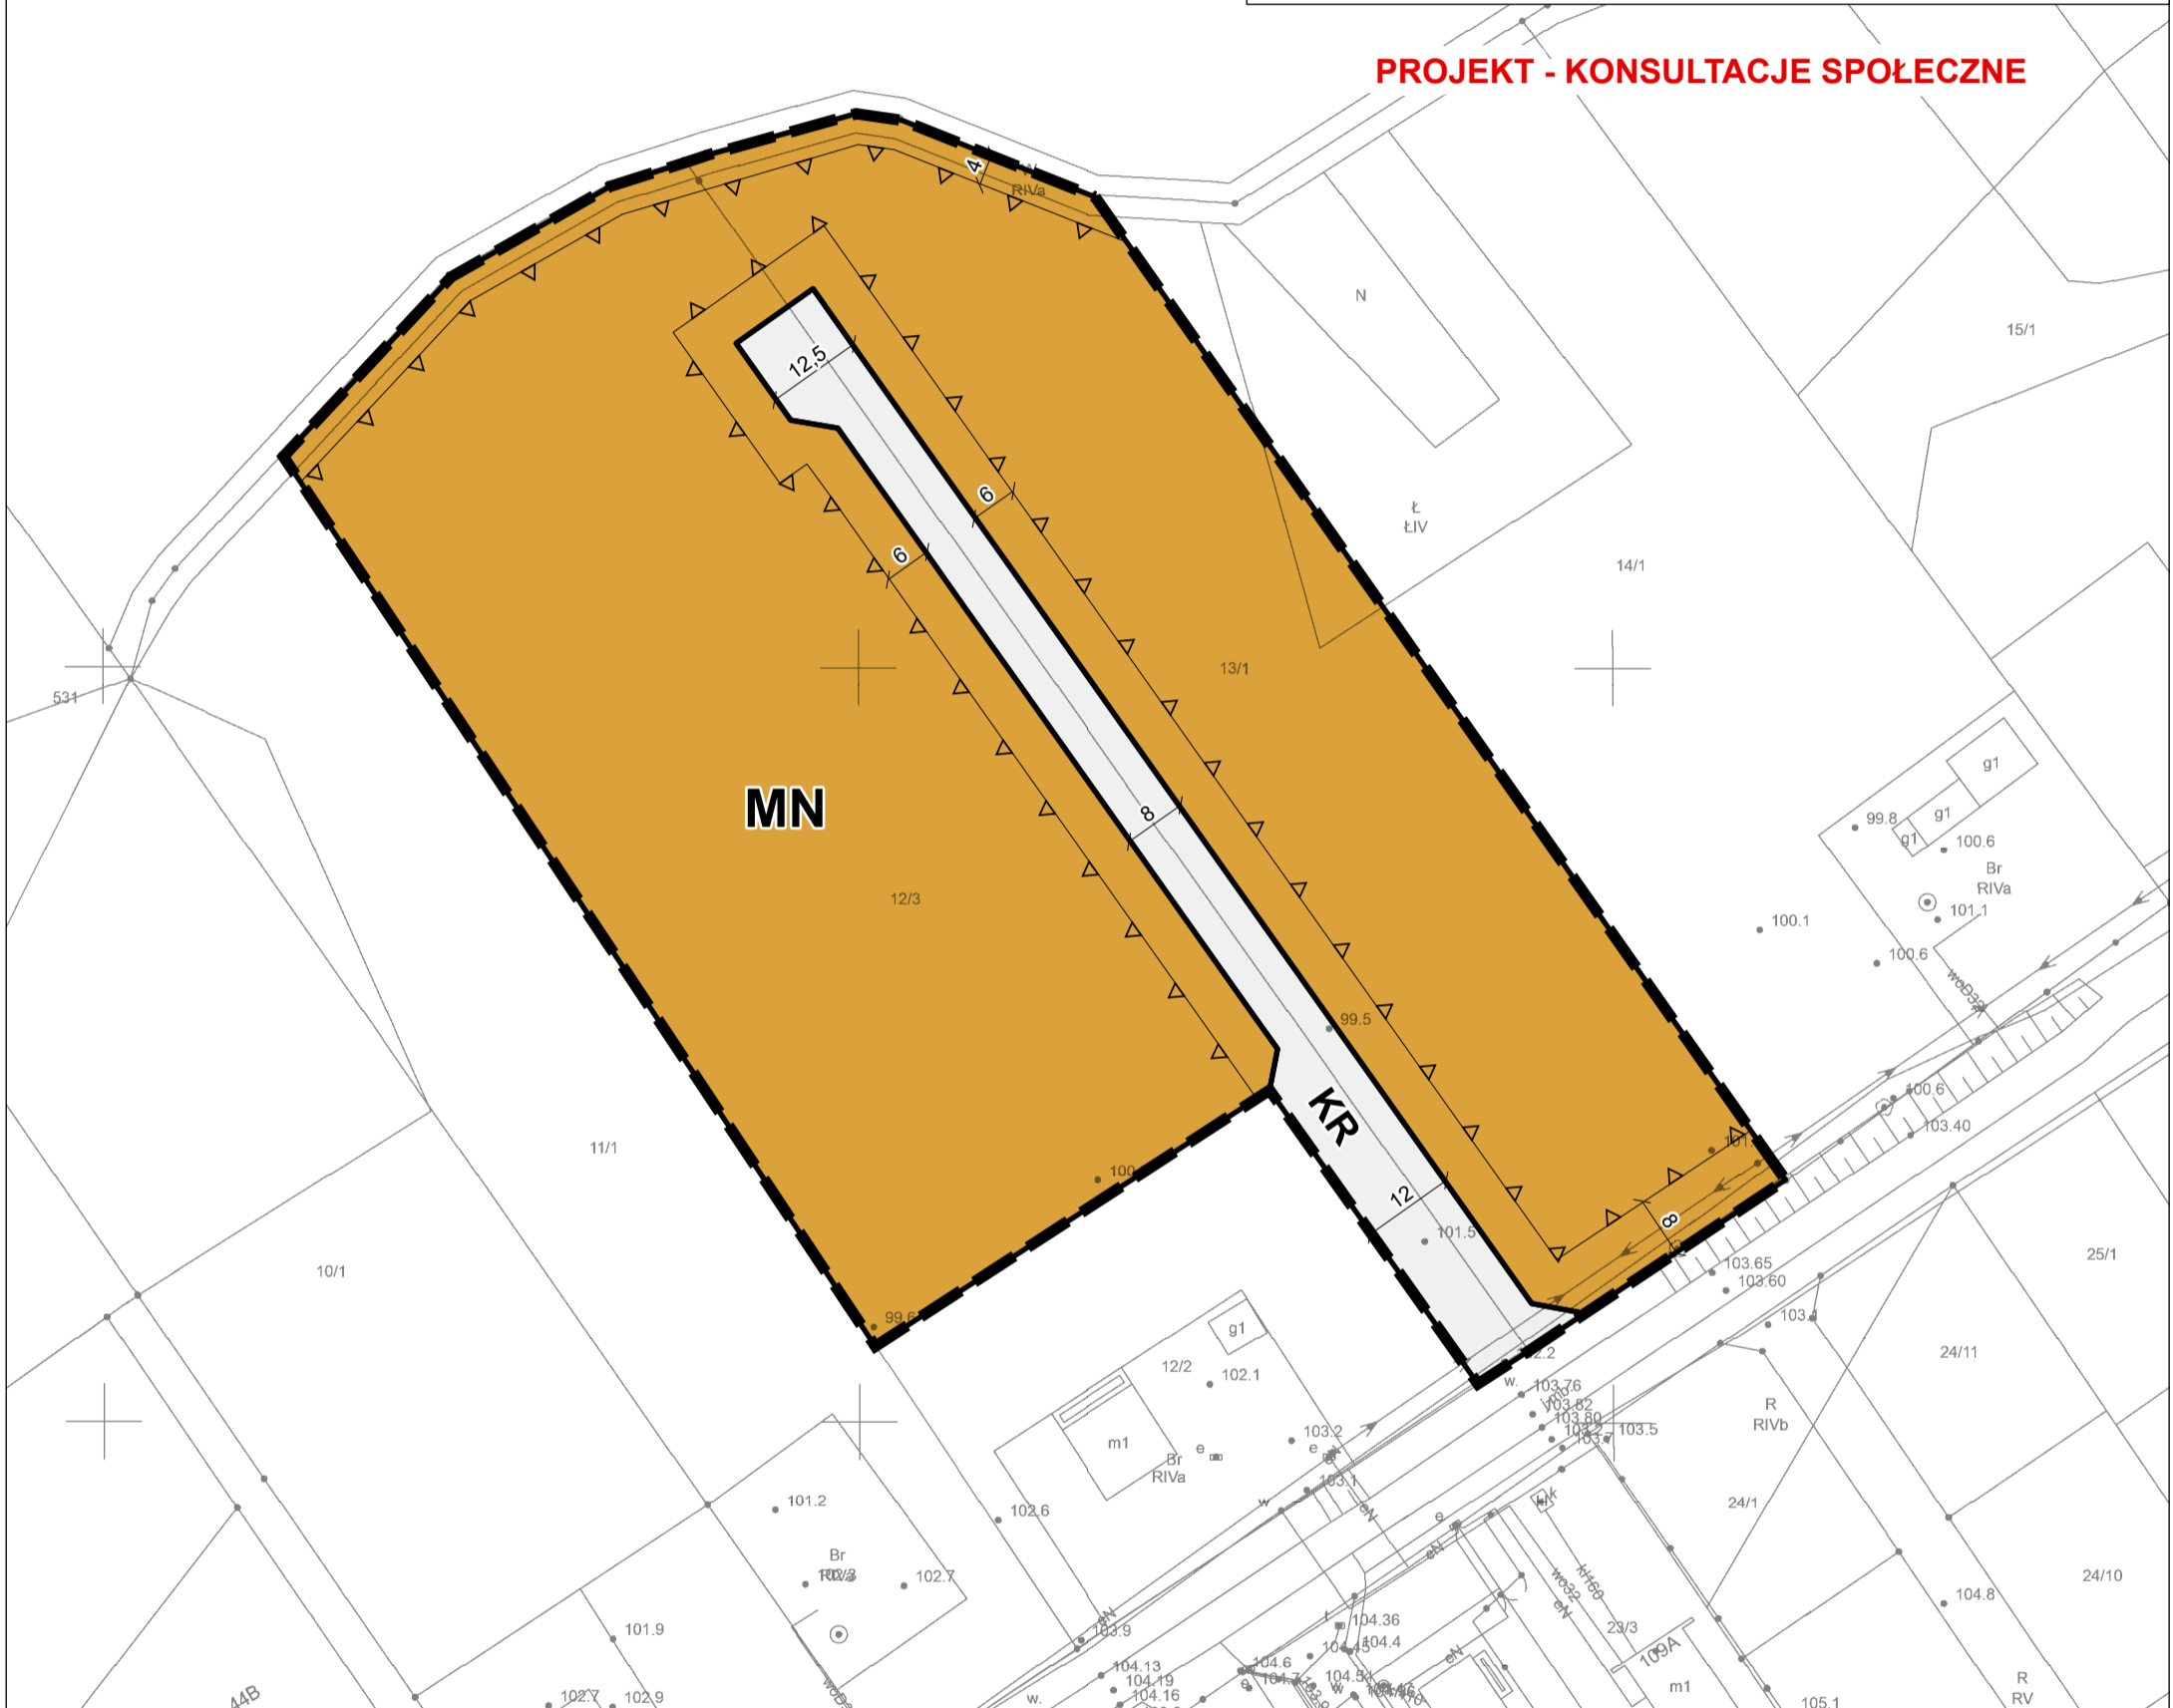

WYRYS ZE STUDIUM UWARUNKOWAŃ I KIERUNKÓW ZAGOSPODAROWANIA PRZESTRZENNEGO GMINY TRZEMESZNO

SKALA 1 : 25 000

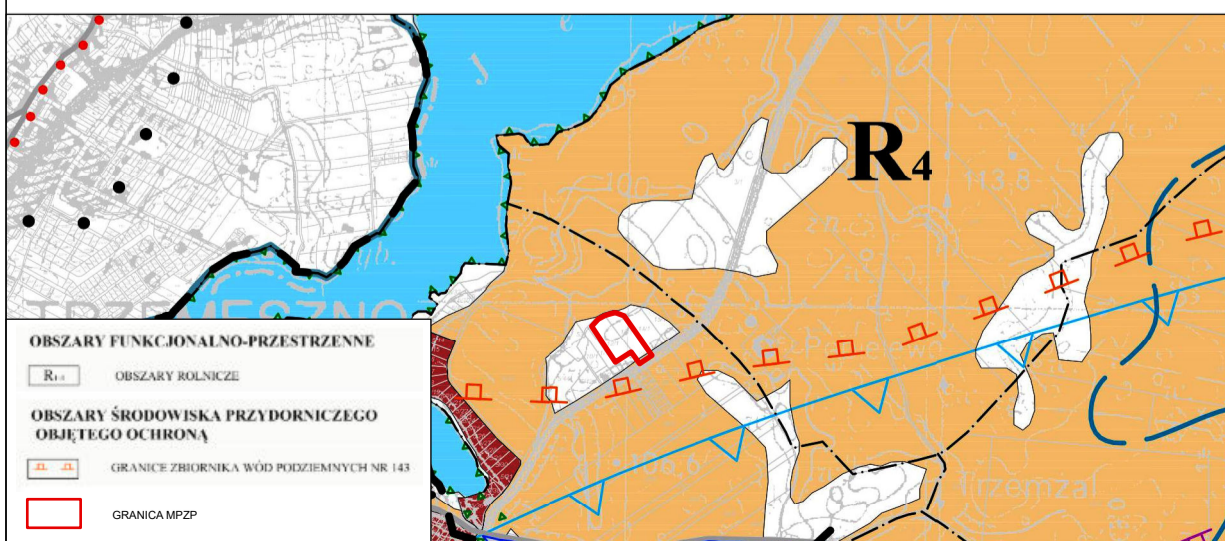

OZNACZENIA GRAFICZNE

- GRANICA OBSZARU OBJĘTEGO MIEJSCOWYM PLANEM ZAGOSPODAROWANIA PRZESTRZENNEGO
- LINIE ROZGRANICZAJĄCE TERENY O RÓŻNYM PRZEZNACZENIU LUB RÓŻNYCH ZASADACH ZAGOSPODAROWANIA
- NIEPRZEKRACZALNE LINIE ZABUDOWY
- TEREN ZABUDOWY MIESZKANIOWEJ JEDNORODZINNEJ
- TEREN KOMUNIKACJI DROGOWEJ WEWNĘTRZNEJ
- WYMIAR WYRAŻONY W METRACH

OBSZAR ZNAJDUJE SIĘ W OBSZARZE GZWP NR 143 "SUBZBIORNIK INOWROCŁAW- GNIĘZNO"