

UCHWAŁA NR XXXV/309/2026
RADY MIEJSKIEJ TRZEMESZNA

z dnia 30 czerwca 2026 r.

w sprawie: uchwalenia miejscowego planu zagospodarowania przestrzennego części wsi Zieleń gm. Trzemeszno

Na podstawie art. 18 ust. 2 pkt 5 ustawy z dnia 8 marca 1990 r. o samorządzie gminnym (t.j. Dz. U. z 2026 r. poz. 662), art. 20 ust. 1 ustawy z dnia 27 marca 2003 r. o planowaniu i zagospodarowaniu przestrzennym (t.j. Dz. U. z 2026 r. poz. 538), a także w związku z art. 67 ust. 3 ustawy z dnia 7 lipca 2023 r. o zmianie ustawy o planowaniu i zagospodarowaniu przestrzennym oraz niektórych innych ustaw (Dz. U. z 2023 r. poz. 1688 – ze zm.), Rada Miejska Trzemeszna uchwala, co następuje:

§ 1. 1. Uchwala się miejscowy plan zagospodarowania przestrzennego części wsi Zieleń gm. Trzemeszno po stwierdzeniu, że nie narusza on ustaleń Studium uwarunkowań i kierunków zagospodarowania przestrzennego miasta i gminy Trzemeszno, zwany dalej planem.

2. Integralnymi częściami uchwały są:

- 1) część graficzna, zwany dalej „rysunkiem planu”, zatytułowana „miejscowy plan zagospodarowania przestrzennego części wsi Zieleń gm. Trzemeszno” w skali 1 : 1000, stanowiąca załącznik nr 1 do niniejszej uchwały;
- 2) rozstrzygnięcie Rady Miejskiej Trzemeszna w sprawie rozpatrzenia uwag wniesionych do projektu planu, stanowiące załącznik nr 2 do niniejszej uchwały;
- 3) rozstrzygnięcie Rady Miejskiej Trzemeszno o sposobie realizacji zapisanych w planie inwestycji z zakresu infrastruktury technicznej, które należą do zadań własnych gminy oraz zasady ich finansowania, stanowiące załącznik nr 3 do niniejszej uchwały;
- 4) dokument elektroniczny zawierający dane przestrzenne stanowiący załącznik nr 4 do niniejszej uchwały.

3. Granicę obszaru objętego planem przedstawia rysunek.

§ 2. Ilekroć w dalszych przepisach niniejszej uchwały mowa jest o:

- 1) **nieprzekraczalnej linii zabudowy** – należy przez to rozumieć linię określającą dopuszczalną minimalną odległość ściany budynku od linii rozgraniczającej terenu z przyległą drogą;
- 2) **sieciach infrastruktury technicznej** – należy przez to rozumieć elementy sieci wodociągowych, kanalizacyjnych, gazowych, ropociągowych, ciepłowniczych, elektroenergetycznych oraz telekomunikacyjnych;
- 3) **teren** – należy przez to rozumieć powierzchnię o określonym rodzaju przeznaczenia podstawowego, stanowiącą wydzieloną liniami rozgraniczającymi jednostkę ustaleń planu, oznaczoną numerem i symbolem literowym.

§ 3. Na obszarze objętym planem ustala się następujące przeznaczenie terenów:

- 1) teren zabudowy mieszkaniowej jednorodzinnej, oznaczony na rysunku planu symbolem **MN**;
- 2) teren komunikacji drogowej wewnętrznej, oznaczony na rysunku planu symbolem **KR**.

§ 4. W zakresie zasad ochrony i kształtowania ładu przestrzennego ustala się:

- 1) dopuszczenie lokalizacji:
 - a) kondygnacji podziemnych,
 - b) dojeżdż, dojazdów
 - c) sieci i obiektów infrastruktury technicznej.

§ 5. W zakresie zasad ochrony środowiska, przyrody i krajobrazu ustala się:

- 1) ochronę powierzchni ziemi, powietrza i wód zgodnie z przepisami odrębnymi;
- 2) ochronę Głównego Zbiornika Wód Podziemnych nr 143 „Subzbiornik Inowrocław –Gniezno”, zgodnie z przepisami odrębnymi;
- 3) zagospodarowanie zieleni wszystkich powierzchni wolnych od utwardzenia;
- 4) zakaz lokalizacji przedsięwzięć mogących znacząco oddziaływać na środowisko z wyjątkiem inwestycji celu publicznego w zakresie infrastruktury technicznej i drogowej;
- 5) zapewnienie dopuszczalnych poziomów hałasu w środowisku na terenie **MN** jak dla terenów mieszkaniowych.

§ 6. W zakresie kształtowania krajobrazu nie podejmuje się ustaleń.

§ 7. W zakresie zasad ochrony dziedzictwa kulturowego i zabytków, w tym krajobrazów kulturowych, oraz dóbr kultury współczesnej nie podejmuje się ustaleń.

§ 8. W zakresie wymagań wynikających z potrzeb kształtowania przestrzeni publicznych nie podejmuje się ustaleń.

§ 9. Na terenie zabudowy mieszkaniowej jednorodzinnej, oznaczonym na rysunku planu symbolem **MN** ustala się następujące parametry i wskaźniki kształtowania zabudowy oraz zagospodarowania terenu ustala się :

- 1) lokalizację budynków mieszkalnych jednorodzinnych w zabudowie wolnostojącej lub bliźniaczej;
- 2) dopuszczenie lokalizacji budynków garażowych, gospodarczych, garażowo-gospodarczych oraz wiat;
- 3) sytuowanie zabudowy z uwzględnieniem nieprzekraczalnych linii zabudowy, zgodnie z rysunkiem;
- 4) nadziemną intensywność zabudowy: od 0,0 do 0,8;
- 5) w przypadku lokalizacji kondygnacji podziemnej, maksymalną intensywność zabudowy: 1,0;
- 6) minimalny udział powierzchni biologicznie czynnej: 30%;
- 7) maksymalny udział powierzchni zabudowy: 40%;
- 8) maksymalną wysokość zabudowy:
 - a) dla budynków mieszkalnych do 2 kondygnacji nadziemnych, przy czym nie więcej niż 9,0 m,
 - b) dla budynków garażowych, gospodarczych, garażowo-gospodarczych oraz wiat nie więcej niż 5,0 m,
 - c) dla pozostałych obiektów budowlanych nie więcej niż 12,0 m;
- 9) stosowanie dowolnej geometrii dachów;
- 10) powierzchnię nowo wydzielonej działki budowlanej:
 - a) dla zabudowy wolnostojącej: nie mniejsza niż 800 m²,
 - b) dla zabudowy bliźniaczej: nie mniejsza niż 400 m²;
- 11) dostępność komunikacyjną do drogi publicznej z terenu drogi wewnętrznej KR, określonej w planie.

§ 10. Na terenie komunikacji drogowej wewnętrznej, oznaczonym na rysunku planu symbolem **KR** ustala się:

- 1) lokalizację drogi wewnętrznej;
- 2) szerokość w liniach rozgraniczających zgodnie z rysunkiem planu;
- 3) w zakresie zagospodarowania pasa drogowego – przekrój jednojezdniowy dwupasowy lub ciąg pieszo-jezdny.

§ 11. W zakresie granic i sposobów zagospodarowania terenów lub obiektów podlegających ochronie, na podstawie odrębnych przepisów, terenów górniczych, a także obszarów szczególnego zagrożenia powodzią, obszarów osuwania się mas ziemnych, krajobrazów priorytetowych określonych w audycie krajobrazowym oraz w planach zagospodarowania przestrzennego województwa nie podejmuje się ustaleń.

§ 12. 1. W planie nie wyznacza się terenów wymagających wszczęcia postępowania scalania i podziału nieruchomości w rozumieniu przepisów odrębnych.

2. W zakresie szczegółowych zasad i warunków scalania i podziału nieruchomości ustala się:

- 1) minimalną szerokość frontu działki: 20 m;
- 2) minimalną powierzchnię działki zgodnie z zapisami § 9 pkt 10;
- 3) kąt położenia granic działek w stosunku do pasa drogowego od 70° do 110°.

§ 13. W zakresie szczególnych warunków zagospodarowania terenów oraz ograniczeń w ich użytkowaniu, w tym zakazu zabudowy ustala się uwzględnienie w zagospodarowaniu terenów wymagań i ograniczeń wynikających z przebiegu istniejących sieci infrastruktury technicznej, zgodnie z przepisami odrębnymi.

§ 14. W zakresie zasad modernizacji, rozbudowy i budowy systemów komunikacji ustala się:

- 1) zachowanie ciągłości powiązań elementów pasa drogowego, w szczególności jezdni, dróg pieszo-rowerowych w granicy obszaru planu z zewnętrznym układem komunikacyjnym;
- 2) w granicach terenu MN zapewnienie miejsc postojowych dla samochodów, w tym miejsca przeznaczonego na parkowanie pojazdów wyposażonych w kartę parkingową, zgodnie z przepisami odrębnymi, w ilości nie mniejszej niż:
 - a) 2 miejsca postojowe na 1 budynek mieszkalny jednorodzinny lub 2 stanowiska postojowe na każdy lokal mieszkalny;
 - b) 1 miejsce postojowe na każde rozpoczęte 50 m² powierzchni użytkowej lokalu użytkowego realizowanego w ramach zabudowy mieszkaniowej na podstawie przepisów odrębnych.

§ 15. W zakresie zasad modernizacji, rozbudowy i budowy systemów infrastruktury technicznej ustala się:

- 1) powiązanie sieci infrastruktury technicznej z układem zewnętrznym oraz zapewnienie dostępu do sieci zgodnie z przepisami odrębnymi;
- 2) dopuszczenie robót budowlanych w zakresie sieci infrastruktury technicznej;
- 3) dopuszczenie lokalizacji sieci infrastruktury technicznej na terenach komunikacji za zezwoleniem zarządcy drogi;
- 4) zaopatrzenie w wodę z sieci wodociągowej;
- 5) odprowadzenie ścieków bytowych i komunalnych do sieci kanalizacji sanitarnej z uwzględnieniem pkt 6 i 7;
- 6) dopuszczenie stosowania zbiorników bezodpływowych do odprowadzania ścieków komunalnych, zgodnie z przepisami odrębnymi;
- 7) zakaz stosowania indywidualnych oczyszczalni ścieków;
- 8) odprowadzanie wód opadowych i roztopowych zgodnie z przepisami odrębnymi;
- 9) zagospodarowanie odpadów zgodnie z regulaminem utrzymania czystości i porządku na terenie gminy oraz przepisami o odpadach;
- 10) zaopatrzenie w gaz z sieci gazowej;
- 11) dopuszczenie zaopatrzenia w gaz z indywidualnych zbiorników na gaz płynny;
- 12) zaopatrzenie w ciepło wytwarzane z indywidualnych lub grupowych źródeł, z zastosowaniem urządzeń niepowodujących ponadnormatywnej emisji zanieczyszczeń do atmosfery, z dopuszczeniem zaopatrzenia w ciepło z energii elektrycznej lub urządzeń wytwarzających energię z odnawialnych źródeł energii, zgodnie z przepisami odrębnymi;
- 13) zaopatrzenie w energię elektryczną z sieci elektroenergetycznej lub mikroinstalacji;
- 14) nakaz lokalizacji nowych linii elektroenergetycznych i telekomunikacyjnych jako kablowych.

§ 16. Nie określa się innych niż dotychczasowe sposobów i terminów tymczasowego zagospodarowania, urządzenia i użytkowania terenów.

§ 17. Ustala się stawkę służącą naliczeniu jednorazowej opłaty, o której mowa w art. 36 ust. 4 ustawy z dnia 27 marca 2003 r. o planowaniu i zagospodarowaniu przestrzennym w wysokości 30%.

§ 18. Wykonanie niniejszej uchwały powierza się Burmistrzowi Trzemeszna.

§ 19. Uchwała wchodzi w życie po upływie 14 dni od dnia jej ogłoszenia w Dzienniku Urzędowym Województwa Wielkopolskiego.




MIEJSCOWY PLAN ZAGOSPODAROWANIA PRZESTRZENNEGO CZĘŚCI WSI ZIELEŃ GM. TRZEMESZNO

ZAŁĄCZNIK NR 1 DO UCHWAŁY NR XXXV/309/2026
RADY MIEJSKIEJ TRZEMESZNA Z DNIA 30 CZERWCA 2026 R.

UKŁAD WSPÓŁRZĘDNYCH PL-2000
ŹRÓDŁO MAPY ZAŚADNICZEJ W WERSJI WEKTOROWEJ:
STAROSTA GNIĘŹNIEŃSKI
LICENCJA NR GK.U.6642.1505.2026_3003_CL1




SKALA 1 : 1000
1 cm - 10 m

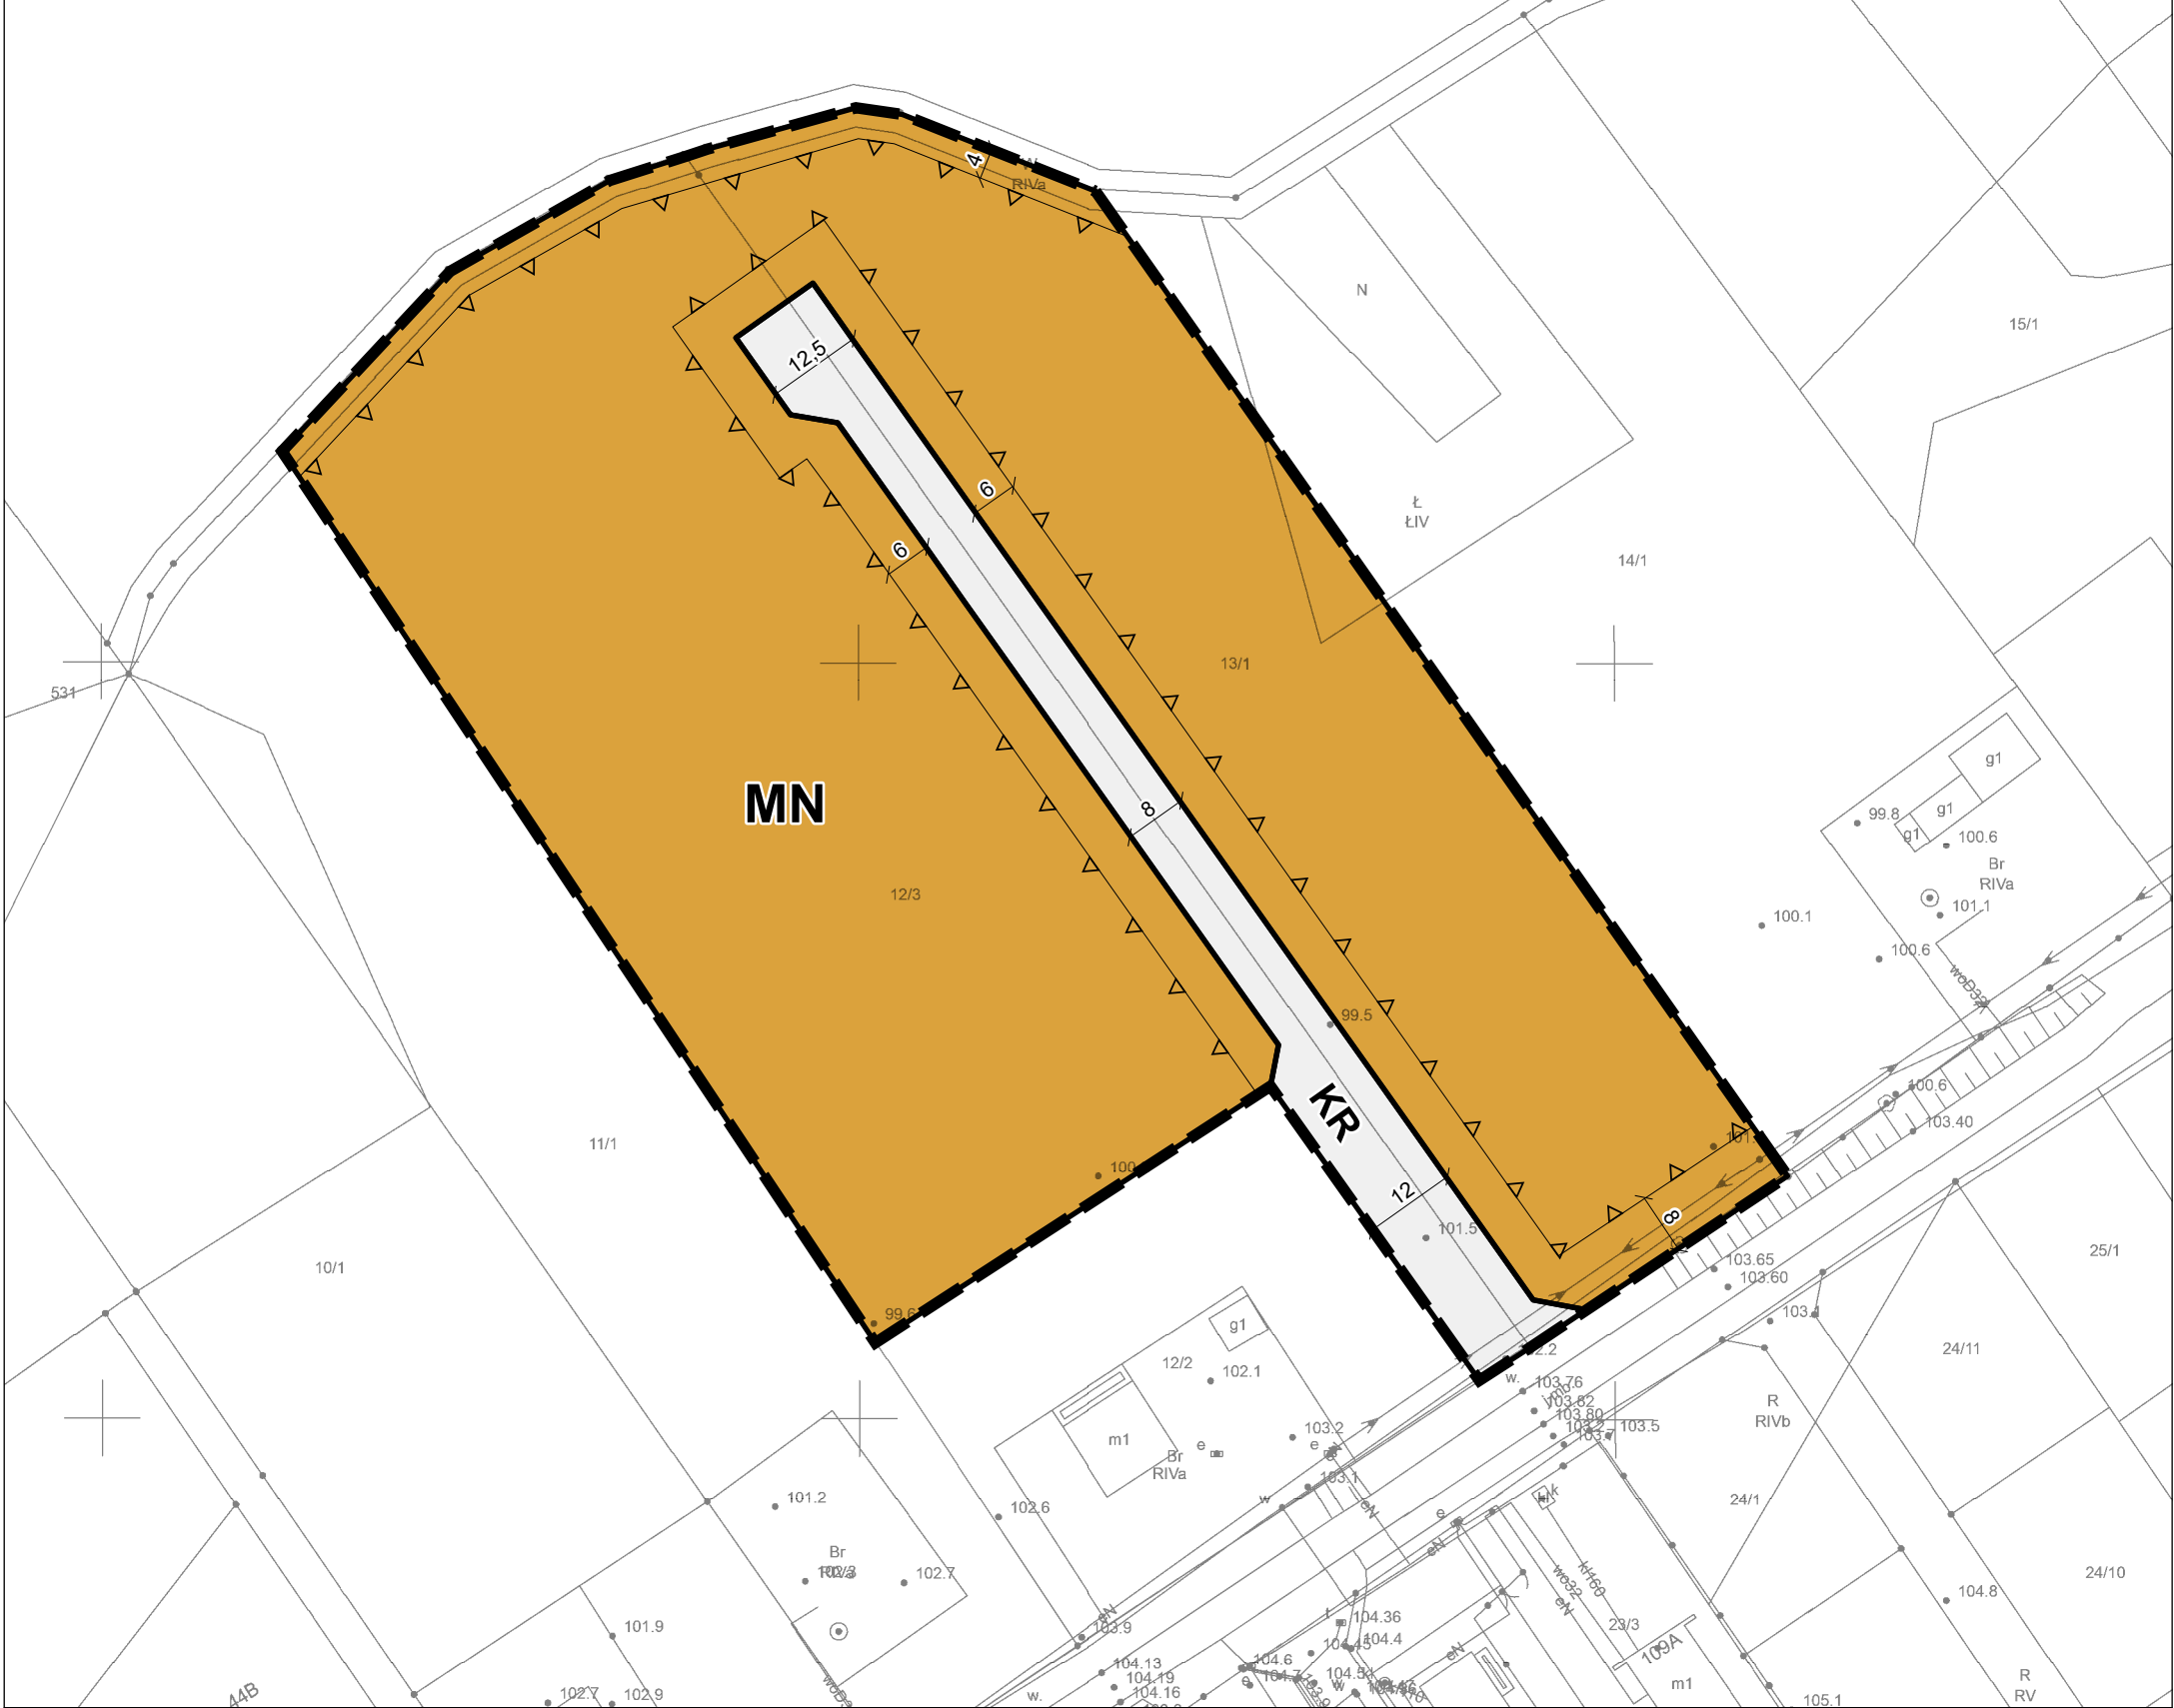

WYRYS ZE STUDIUM UWARUNKOWAŃ I KIERUNKÓW ZAGOSPODAROWANIA PRZESTRZENNEGO GMINY TRZEMESZNO

SKALA 1 : 25 000

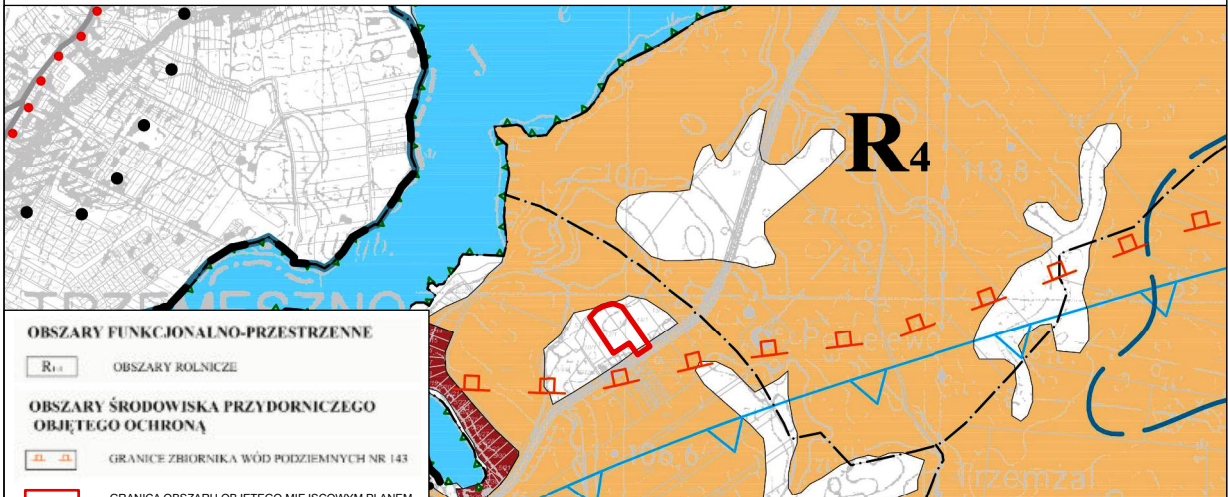

OZNACZENIA GRAFICZNE

- GRANICA OBSZARU OBJĘTEGO MIEJSCOWYM PLANEM ZAGOSPODAROWANIA PRZESTRZENNEGO
- LINIE ROZGRANICZAJĄCE TERENY O RÓŻNYM PRZEZNACZENIU LUB RÓŻNYCH ZASADACH ZAGOSPODAROWANIA
- NIEPRZEKRACZALNE LINIE ZABUDOWY
- MN TEREN ZABUDOWY MIESZKANIOWEJ JEDNORODZINNEJ
- KR TEREN KOMUNIKACJI DROGOWEJ WEWNĘTRZNEJ
- 6 WYMIAR WYRAŻONY W METRACH

Załącznik nr 2 do uchwały nr XXXV/309/2026

Rady Miejskiej Trzemeszna

z dnia 30 czerwca 2026 r.

**Rozstrzygnięcie Rady Miejskiej Trzemeszna o sposobie rozpatrzenia uwag
wniesionych do projektu miejscowego planu zagospodarowania przestrzennego części wsi Zieleń gm.
Trzemeszno**

Na podstawie art. 20 ust. 1 ustawy z dnia 27 marca 2003 r. o planowaniu i zagospodarowaniu przestrzennym (t.j. Dz. U. z 2026 r. poz. 538), Rada Miejska Trzemeszna rozstrzyga, co następuje:

§ 1. W terminie do dnia 17 czerwca 2026 r., nie wpłynęła żadna uwaga do projektu miejscowego planu zagospodarowania przestrzennego części wsi Zieleń gm. Trzemeszno. W związku z czym Rada Miejska Trzemeszna nie rozstrzyga o sposobie rozpatrzenia uwag.

Załącznik nr 3 do uchwały nr XXXV/309/2026

Rady Miejskiej Trzemeszna

z dnia 30 czerwca 2026 r.

**Rozstrzygnięcie Rady Miejskiej Trzemeszna o sposobie realizacji zapisanych
w planie, inwestycji z zakresu infrastruktury technicznej, które należą do zadań własnych gminy, oraz
o zasadach ich finansowania**

Na podstawie art. 20 ust.1 ustawy z 27 marca 2003 r. o planowaniu i zagospodarowaniu przestrzennym (t.j. Dz. U. z 2026 r. poz. 538) Rada Miejska Trzemeszna rozstrzyga, co następuje:

§ 1. Sposób realizacji zapisanych w planie inwestycji z zakresu infrastruktury technicznej:

1. Zadania w zakresie infrastruktury technicznej prowadzić będą właściwe przedsiębiorstwa, w kompetencji których leży rozwój sieci: wodociągowej i kanalizacji sanitarnej, energetycznej, gazociągowej i ciepłej, zgodnie z miejscowym planem zagospodarowania przestrzennego oraz na podstawie przepisów odrębnych. Zadania w zakresie gospodarki odpadami realizowane będą zgodnie z miejscowym planem zagospodarowania przestrzennego, zgodnie z planem gospodarki odpadami oraz na podstawie przepisów odrębnych.

2. Podstawę przyjęcia do realizacji zadań określonych w miejscowym planie zagospodarowania przestrzennego, które należą do zadań własnych gminy, stanowić będą zapisy Wieloletniego Programu Inwestycyjnego.

3. Określenie terminów przystąpienia i zakończenia realizacji tych zadań ustalone będzie według kryteriów i zasad przyjętych przy konstruowaniu Wieloletniego Programu Inwestycyjnego.

4. Inwestycje realizowane mogą być etapowo w zależności od wielkości środków przeznaczonych na inwestycje.

§ 2. Zgodnie z zasadami finansowania inwestycji z zakresu infrastruktury technicznej, określonymi w planie, finansowanie to odbywać się będzie poprzez:

- 1) Wydatki z budżetu gminy;
- 2) Współfinansowanie środkami zewnętrznymi, poprzez budżet gminy – w ramach m.in.:
 - a) dotacji unijnych,
 - b) dotacji samorządu województwa,
 - c) dotacji i pożyczek z funduszy celowych,
 - d) kredytów i pożyczek bankowych,
 - e) innych środków zewnętrznych;
- 3) Udział inwestorów w finansowaniu w ramach porozumień o charakterze cywilno – prawnym lub w formie partnerstwa publiczno – prywatnego – „PPP”, a także właścicieli nieruchomości.

Załącznik nr 4 do uchwały nr XXXV/309/2026

Rady Miejskiej Trzemeszna

z dnia 30 czerwca 2026 r.

Zalacznik4.gml



Dane przestrzenne, o których mowa w art. 67a ust. 3 i 5 ustawy z dnia 27 marca 2003 r. o planowaniu i zagospodarowaniu przestrzennym (j.t. Dz.U. z 2020 r. poz. 293 z późn. zm.) ujawnione zostaną po kliknięciu w ikonę

Uzasadnienie

do Uchwały Nr XXXV/309/2026

Rady Miejskiej Trzemeszna

z dnia 30 czerwca 2026 r.

1. Przedmiotowa uchwała jest konsekwencją uchwały nr V/44/2024 Rady Miejskiej Trzemeszna z dnia 31 lipca 2024 r. w sprawie przystąpienia do sporządzenia miejscowego planu zagospodarowania przestrzennego części wsi Zieleń gm. Trzemeszno.

2. Teren objęty opracowaniem miejscowego planu stanowi obszar o powierzchni około 1,8 ha.

3. Celem sporządzenia ww. projektu jest umożliwienie realizacji inwestycji w celu zaspokojenia aktualnych potrzeb mieszkańców.

4. Zgodnie z art. 17 ustawy o planowaniu i zagospodarowaniu przestrzennym z dnia 27 marca 2003 r. przeprowadzono procedurę sporządzenia miejscowego planu.

5. Zgodnie z art. 17 pkt 1 ww. ustawy, dnia 29.08 2024 r., ukazało się ogłoszenie w prasie o przystąpieniu do sporządzenia miejscowego planu zagospodarowania przestrzennego części wsi Zieleń gm. Trzemeszno, z możliwością składania wniosków w terminie 21 dni od dnia ukazania się ogłoszenia i obwieszczenia.

6. Zgodnie z art. 17 pkt 2 ww. ustawy o planowaniu i zagospodarowaniu przestrzennym, pismem o podjęciu uchwały i przystąpieniu do sporządzenia planu zostały zawiadomione instytucje oraz organy właściwe do uzgadniania i opiniowania planu

7. Uzgodniono zakres i stopień szczegółowości informacji wymaganych w prognozie oddziaływania na środowisko z Regionalnym Dyrektorem Ochrony Środowiska w Poznaniu oraz z Państwowym Powiatowym Inspektorem Sanitarnym w Gnieźnie.

8. Zgodnie z art. 17 pkt 4 ww. ustawy sporządzono projekt miejscowego planu zagospodarowania przestrzennego wraz z uzasadnieniem oraz prognozą oddziaływania na środowisko, uwzględniając zapisy Studium uwarunkowań i kierunków zagospodarowania przestrzennego miasta i gminy Trzemeszno.

9. Zgodnie z art. 1 ust. 2 ustawy o planowaniu i zagospodarowaniu przestrzennym projekt miejscowego planu zagospodarowania przestrzennego:

a) uwzględnia wymagania ładu przestrzennego oraz walory architektoniczne i krajobrazowe poprzez ustalenia dotyczące zasad ochrony i kształtowania ładu przestrzennego,

b) uwzględnia wymagania ochrony środowiska, w tym gospodarowania wodami i ochrony gruntów rolnych i leśnych poprzez ustalenia zawarte m. in. w §5 uchwały, dotyczącym zasad ochrony środowiska, przyrody i krajobrazu kulturowego,

c) nie określa zasad ochrony dziedzictwa kulturowego i zabytków oraz dóbr kultury współczesnej, z powodu niewystępowania takich zabytków na terenie planu,

d) uwzględnia wymagania ochrony zdrowia oraz bezpieczeństwa ludzi i mienia, a także potrzeby osób niepełnosprawnych poprzez m. in. zapewnienie ochrony powierzchni ziemi, powietrza i wód zgodnie z przepisami odrębnymi, zaopatrzenie w ciepło wytwarzane z paliw: płynnych, gazowych i stałych charakteryzujących się niskimi wskaźnikami emisji zgodnie z przepisami odrębnymi lub energii elektrycznej, zaopatrzenie w wodę z sieci wodociągowej, odprowadzenie ścieków bytowych i komunalnych do sieci kanalizacji sanitarnej, do czasu wykonania kanalizacji sanitarnej dopuszczenie szczelnych zbiorników na ścieki, nakaz uwzględnienia w zagospodarowaniu ograniczeń wynikających z przebiegu sieci infrastruktury technicznej, zapewnienie stanowisk postojowych dla pojazdów wyposażonych w kartę parkingową,

e) uwzględnia walory ekonomiczne przestrzeni ustalając zasady kształtowania zabudowy oraz wskaźniki zagospodarowania terenu, a także powierzchnię biologicznie czynną,

f) uwzględnia prawo własności do nieruchomości,

g) nie wyznacza obszarów przeznaczonych do funkcjonowania istniejących i planowanych obiektów i urządzeń niezbędnych na potrzeby obronności i bezpieczeństwa państwa,

h)uwzględnia potrzeby interesu publicznego ustalając zasady kształtowania zabudowy oraz wskaźniki zagospodarowania terenu,

i)uwzględnia potrzeby w zakresie rozwoju infrastruktury technicznej poprzez ustalenia dotyczące zasad modernizacji, rozbudowy i budowy systemów infrastruktury technicznej,

j)został sporządzony przy zapewnieniu udziału społeczeństwa, w tym przy użyciu środków komunikacji elektronicznej,

k)został sporządzony przy zachowaniu jawności i przejrzystości procedur planistycznych,

l)uwzględnia potrzebę zapewnienia odpowiedniej ilości i jakości wody, do celów zaopatrzenia ludności poprzez m. in. ustalenia uchwały dotyczące ochrony wód, ochronę głównego zbiornika wód podziemnych, zagospodarowania wód opadowych i roztopowych, odprowadzenia ścieków bytowych i komunalnych.

10.Zgodnie z art. 1 ust. 3 ustawy o planowaniu i zagospodarowaniu przestrzennym przy sporządzaniu projektu miejscowego planu uwzględniony został interes publiczny oraz interesy prywatne, zmierzające do ochrony istniejącego stanu zagospodarowania, a także analizy ekonomiczne, środowiskowe i społeczne.

11.Projekt planu miejscowego przewiduje sytuowanie nowej zabudowy przy uwzględnieniu wymagań ładu przestrzennego, efektywnego gospodarowania przestrzenią oraz walorami ekonomicznymi przestrzeni poprzez:

a)kształtowanie struktur przestrzennych przy uwzględnieniu minimalizowania transportochłonności układu przestrzennego i wykorzystaniu istniejącego układu komunikacyjnego,

b)lokalizowanie nowej zabudowy w sposób umożliwiający mieszkańcom maksymalne wykorzystanie publicznego transportu zbiorowego jako podstawowego środka transportu,

c)zapewnianie rozwiązań przestrzennych, ułatwiających przemieszczanie się pieszych i rowerzystów,

d)lokalizowanie nowej zabudowy na obszarach o w pełni wykształconej zwartej strukturze funkcjonalno-przestrzennej, w granicach jednostki osadniczej.

12.Projekt miejscowego planu zagospodarowania przestrzennego sporządzony został zgodnie z wynikami analizy aktualności studium i planów miejscowych na terenie miasta i gminy Trzemeszno, uchwalonej uchwałą Nr LIII/377/2022 Rady Miejskiej Trzemeszna z dnia 26 stycznia 2022 roku, o której mowa w art. 32 ust. 1 ustawy o planowaniu i zagospodarowaniu przestrzennym.

13.Wprowadzenie nowych funkcji na niniejszym obszarze umożliwi realizację nowych inwestycji oraz rozbudowę istniejącej zabudowy, co wpłynie pozytywnie na rozwój ekonomiczny gminy Trzemeszno. Realizacja nowych inwestycji spowoduje wzrost podatków od nieruchomości, co będzie skutkować wpływami do budżetu gminy. Nie przewiduje się realizacji zadań własnych gminy, określonych w ust. 1 art. 7 ustawy z dnia 8 marca 1990 r. o samorządzie gminnym, które mogłyby obciążyć budżet gminy.

14.Na podstawie art. 17 pkt 6 lit. a ustawy o planowaniu i zagospodarowaniu przestrzennym Burmistrz Trzemeszna uzyskał opinie do przedstawionych w projekcie miejscowego planu rozwiązań, od właściwych organów i instytucji.

15.Na podstawie art. 17 pkt 6) lit. b) ustawy o planowaniu i zagospodarowaniu przestrzennym Burmistrz Trzemeszna uzgodnił projekt miejscowego planu z właściwymi organami i instytucjami.

16.Zgodnie z art. 17 pkt 13, dnia 15.05. 2026 r. Burmistrz Trzemeszna ogłosił termin rozpoczęcia konsultacji społecznych w związku z opracowywanym miejscowym planem (prasa lokalna, tablica ogłoszeń, strona aktualności Gminy Trzemeszno i strona BIP).

17.Wobec dopełnienia procedury przewidzianej ustawą z dnia 27 marca 2003 r. o planowaniu i zagospodarowaniu przestrzennym przedłożono Radzie Miejskiej Trzemeszna projekt uchwały w sprawie uchwalenia miejscowego planu zagospodarowania przestrzennego części wsi Zieleń gm. Trzemeszno.

18.W związku z powyższym przyjęcie uchwały jest uzasadnione.