


MAPA DO CELÓW PROJEKTOWYCH cz. 1			
Identyfikator zgłoszonej pracy geodezyjnej		GK.U.6640.1008.2026	
Jednostka ewidencyjna	identyfikator	300309_5	
	nazwa	Trzemeszno	
Obręb ewidencyjny	identyfikator	300309_5.0001	
	nazwa	Bieślin	
Skala mapy		1:1000	
Nazwa układu współrzędnych	prostokątnych	2000 strefa 6	
	układu wysokości	PL-EVRF2007-NH	
Oznaczenie granic obszaru, który był przedmiotem aktualizacji		-----	
Informacja o służebnościach gruntowych mających wpływ na zagospodarowanie gruntów, zlokalizowanych w granicach projektowanej inwestycji		Wykonanie niniejszej mapy nie było poprzedzone ustaleniami dotyczącymi ewentualnych służebności gruntowych, obciążających grunty położone w granicach projektowanej inwestycji budowlanej	
Nie wyklucza się istnienia w terenie innych nie wykazanych na niniejszej mapie urządzeń podziemnych, które nie były zgłoszone do inwentaryzacji lub o których brak jest informacji w instytucjach branżowych.			
Data opracowania mapy		12.06.2026 r.	
Działka		wg. zasięgu	
Sekcja		6.180.19.23.2.2;3;4	
		6.180.19.23.4.1	
		6.180.19.24.1.1;2;3	
		6.180.19.19.3.2;4	

GEOGIS
USŁUGI GEODEZYJNE
AGNIESZKA ALEJSKA
GEODETA JAKUB ALEJSKI
62-200 GNIEZNO, UL. ROŚCIEŃSKA 13D
TEL. 591 592 360, E-MAIL: GEOGIS@WP.PL
NIP 784 121 19 24 REG. 300451319

Geodeta Ouprawniony
mgnrins-Jaroslav Zwiernik
nr upr. zawod. 19626

Poświadczam, że niniejszy dokument został opracowany w wyniku prac geodezyjnych i kartograficznych, których rezultaty zawiera operat techniczny pozytywnie zweryfikowany. Jednocześnie informuję, że jestem świadomy odpowiedzialności karnej za złożenie fałszywego oświadczenia	
Identyfikator zgłoszenia prac geodezyjnych	GK.U.6640.1008.2026
Organ służby geodezyjnej, który otrzymał zgłoszenie	Starosta Gnieźnieński
Wykonawca prac geodezyjnych	GEOGIS Agnieszka Alejska Usługi Geodezyjne
Nr oraz data sporządzenia dokumentu zawierającego wynik pozytywnej weryfikacji	Protokół Weryfikacji 2 z dnia 13.07.2026
Imię i nazwisko oraz nr uprawnień zawodowych kierownika prac	Jaroslav Zwiernik Nr. upr. zawod. 19626

ZALACZNIK GRAFICZNY NR: 2 DO DECYZJI O USTALENIE LOKALIZACJI INWESTYCJI CELU PUBLICZNEGO	
NR: 2	
opracował: mgr inż. arch. Maciej Organista WOA - nr WP-0157	
OBJASNIENIA	
-----	granica działki / terenu objętego wnioskiem
●-●-●-●	szczegółowe numery działek na których ma być realizowana inwestycja wymieniono w części tekstowej decyzji

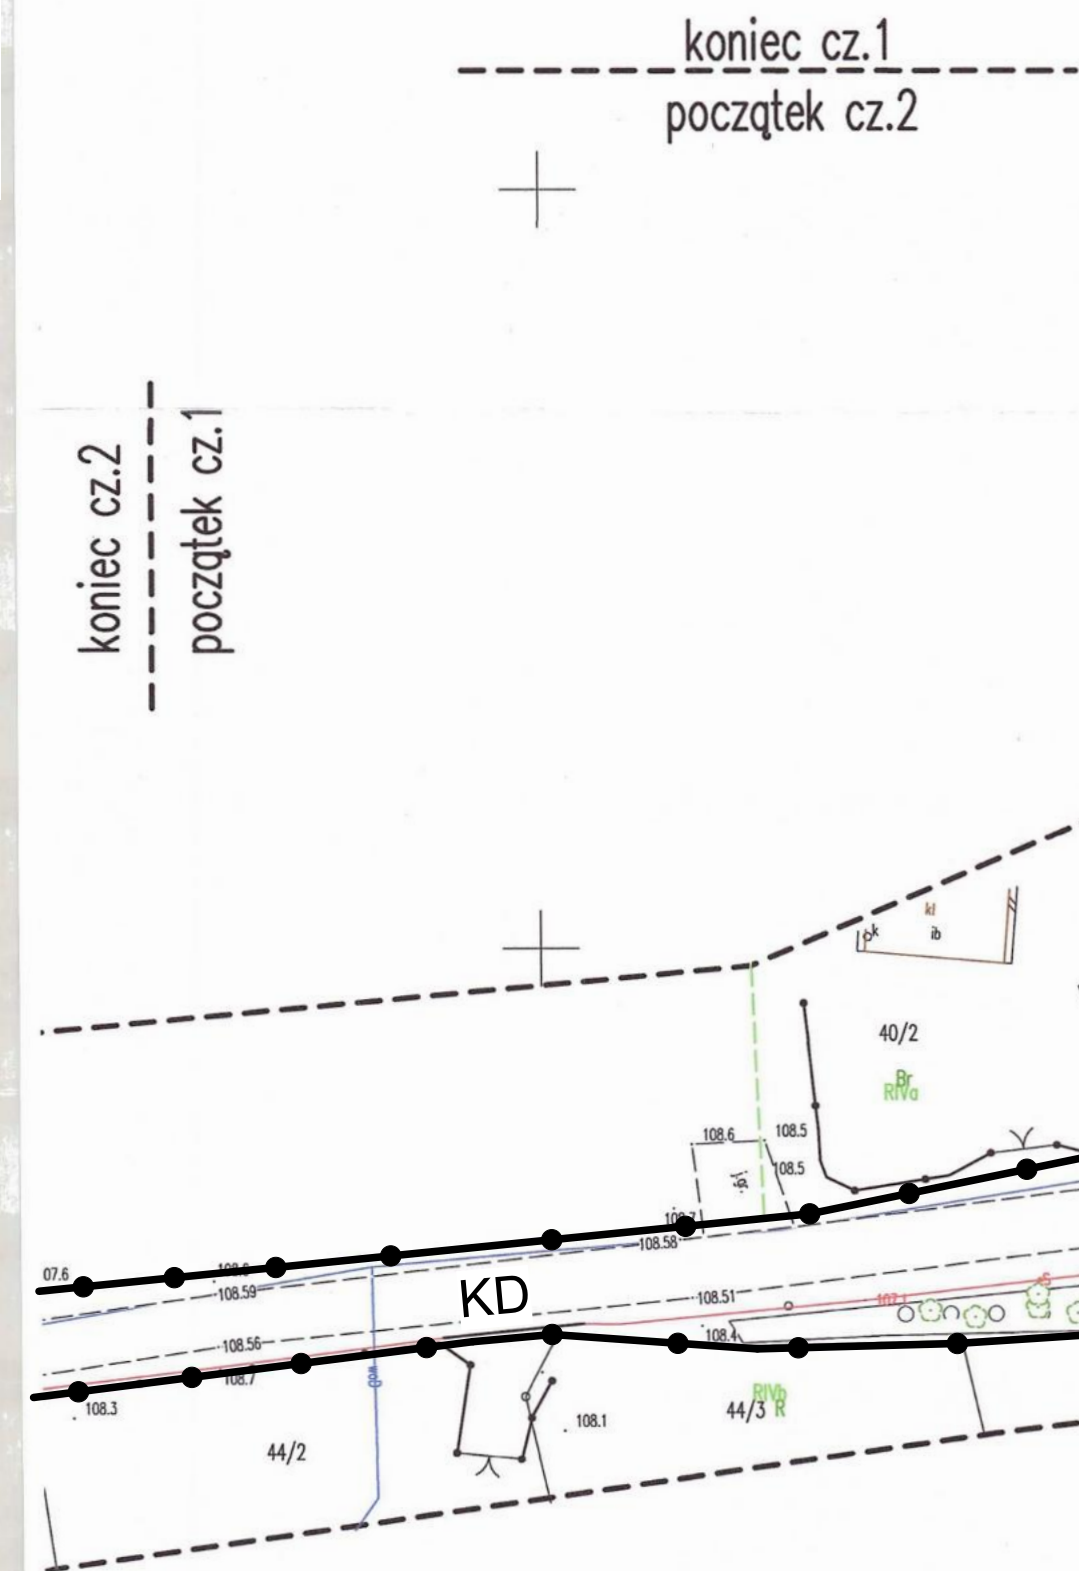

Załącznik nr 1 do decyzji
RI.6730.181.2026
z dnia 20.10.2026 r.