



Powiat Gniezno

tu powstała Polska

Gniezno, 16 stycznia 2023r.

Starostwo Powiatowe w Gnieźnie

ul. Jana Pawła II 9/10
62-200 Gniezno
T: 61 424 07 13
F: 61 424 07 41
E: starostwo@powiat-gniezno.pl
www.powiat-gniezno.pl

RONK Byłowski
23 01 2023

Urząd Miejski Trzemeszna
ul. Gen. H. Dąbrowskiego 2
62-240 Trzemeszno

GP.6522.2.2022



Stosownie do art. 35 ust. 6 ustawy z dnia 9 czerwca 2011r. Prawo geologiczne i górnicze (Dz. U. z 2022r., poz. 1072 z póź. zm.) przesyłam mapy obszaru i terenu górniczego „Ławki JR IXI”, celem ogłoszenia w sposób zwyczajowo przyjęty w gminie.

GEOLOG POWIATOWY
Starostwa Powiatowego
w Gnieźnie

Beata Kamińska
Beata Kamińska


MAPA DO CELÓW PROJEKTOWYCH

Oznaczenie kancelaryjne zgłoszenia pracy geodezyjnej	GK.U.6640.3587.2021	
Jednostka ewidencyjna	identyfikator	300309_5
	nazwa	Trzemeszno
Obszar ewidencyjny	identyfikator	300309_5.0013
	nazwa	Ławki
Skala mapy	1:1000	
Nazwa układu współrzędnych	prostokątnych	2000 strefa 6
	układu wysokości	Kronstadt 86
Oznaczenie granic obszaru, który był przedmiotem aktualizacji	-----	
Informacja o służebnościach gruntowych mających wpływ na zagospodarowanie gruntów, zlokalizowanych w granicach projektowanej inwestycji.	Wykonanie niniejszej mapy nie było poprzedzone ustaleniami dotyczącymi ewentualnych służebności gruntowych, obciążających granic położone w granicach projektowanej inwestycji.	
Nie wyklucza się istnienia w terenie innych nie wykazanych na niniejszej mapie urządzeń podziemnych, które nie były zgłoszone do inwentaryzacji lub o których brak jest informacji w istniejących branżowych.		
Data opracowania mapy	28.09.2021 r.	
Arkusze mapy ewid.	1	
Działka	98	
Powierzchnia ewid.	5.7500 ha	
Sekcja	6.182.19.06.2; 07.1	

Punkty załamania granic obszaru i terenu górniczego ŁAWKI JR IX

(pow. 22 625 m²; 2,2625 ha)

Lp	x (2000)	y (2000)
1	5833829,00	6485624,00
2	5833826,00	6485834,00
3	5833820,00	6485833,00
4	5833718,00	6485832,00
5	5833719,00	6485641,00
6	5833718,00	6485626,00

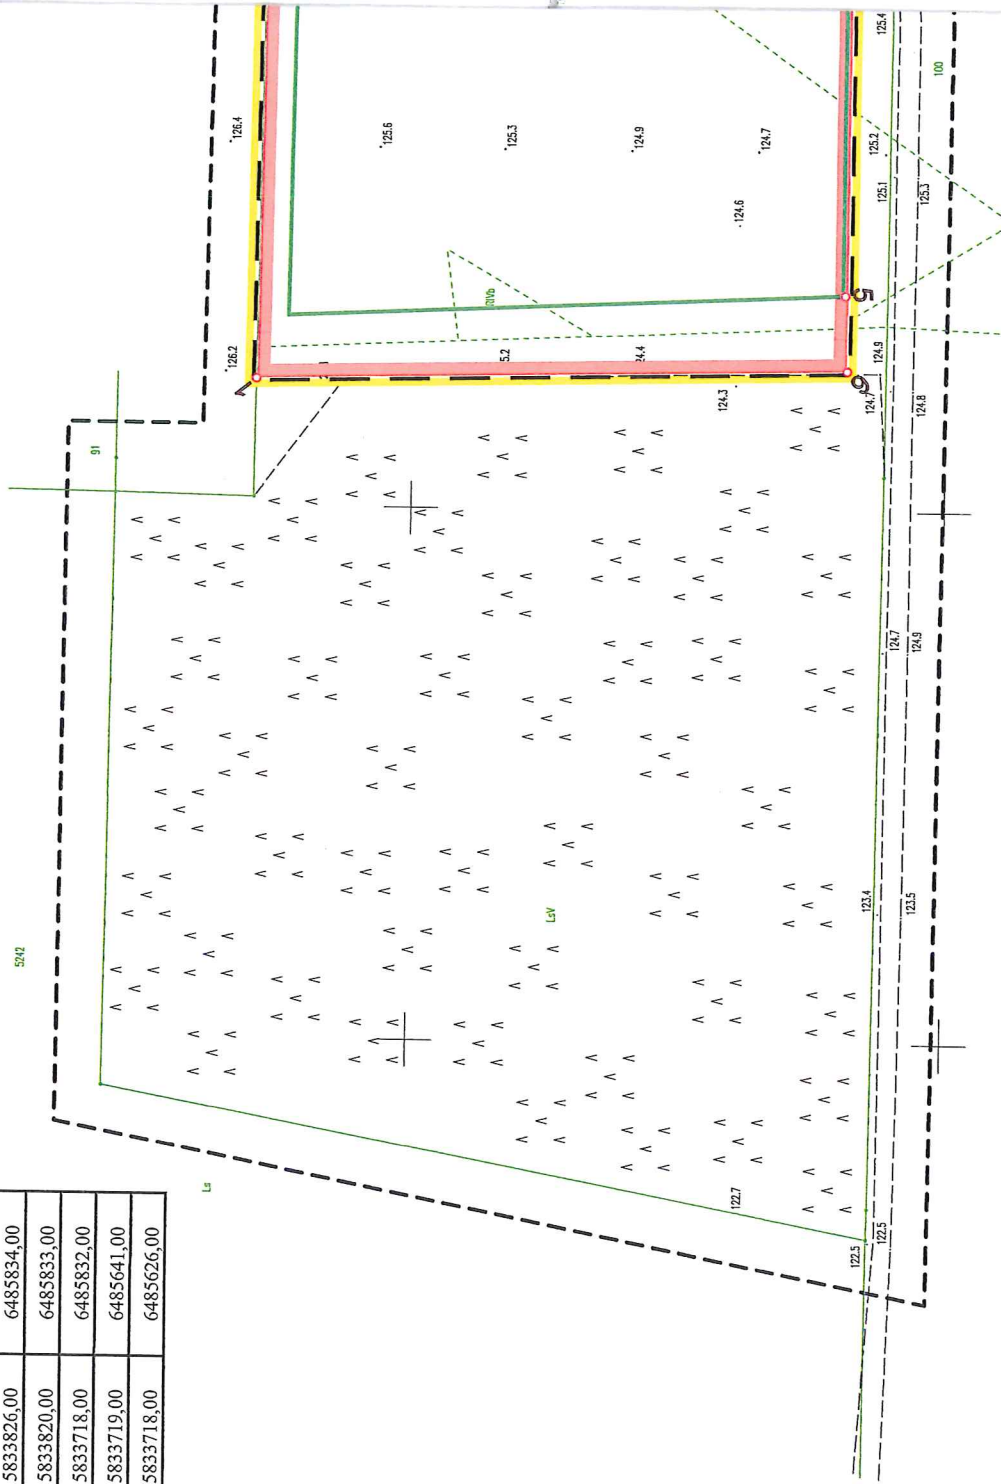

GEOAGIS
USŁUGI GEODEZYJNE

Geodeła Bydgoszcz
mgr inż. Jarosław Zwiernik
nr upr. zawod. 19626

Identyfikator zgłoszenia prac geodezyjnych	GK.U.6640.3587.2021
Organ służby geodezyjnej, który otrzymał zgłoszenie	Starosta Gnieźnieński
Wykonawca prac geodezyjnych	GEOAGIS Agnieszka Alejska Usługi Geodezyjne
Nr oraz data sporządzenia dokumentu zawierającego wynik pozytywny weryfikacji	Protokół Weryfikacji Nr 1 z dnia 27.10.2021
Imię i nazwisko oraz nr uprawnień zawodowych kierownika prac	Jarosław Zwiernik Nr. upr. zawod. 19626

5833718,00
6485600,00