


Mapa do celów projektowych

1:1000

Legenda
 - Teren zabudowy zagro w gospodarstwach rolnych, hodowlanych i ogrodniczych

GK.U.6640.1990.2023
 woj. wielkopolskie
 pow. gnieźnieński
 jedn. ewidencyjna Trzemeszno (300309_5)
 obręb Jastrzębowo (0007)
 Ark 1/ dz. 96 pow. 6.3800 ha
 sekcja 6.182.18.25.4.4;6.181.18.05.2.2;4;19.01.1.1
 zasięg aktualizacji - - -
 Układ wysokości PI-EVRF2007-NH
 Układ współrzędnych prostokątnych 2000
 stan na dzień 2023-06-22

**WOLNO REPRODUKOWAĆ
 PO NANIESIENIU PROJEKTU**

GEO - SAW
 Mateusz Sawicki
 usługi geodezyjne
 62-200 Gniezno, ul. Grunwaldzka37
 NIP 784-100-85-35 Regon 630381431


mgr inż. MATEUSZ SAWICKI
 geodeta uprawniony
 Zaświadc. Głównego Geod. Kraju 16951
 62-200 Gniezno, ul. Grunwaldzka37

Nie wyklucza się istnienia w terenie innych nie wskazanych na niniejszej mapie urządzeń podziemnych, które nie były zgłoszone do inwentaryzacji.

Oznaczenie i informacje o służebnościach gruntowych mających wpływ na zagospodarowanie gruntów zlokalizowanych w granicach projektowanej inwestycji	Nie przeprowadzono badania ksiąg wieczystych
---	--

Poświadczam, że niniejszy dokument został opracowany w wyniku prac, których rezultaty zawiera operat techniczny pozytywnie zweryfikowany. Jednocześnie informuję, że jestem świadomy odpowiedzialności karnej za złożenie fałszywego oświadczenia.

Identyfikator zgłoszenia prac geodezyjnych	GK.U.6640.1990.2023
Organ służby geodezyjnej, który otrzymał zgłoszenie	Starosta Gnieźnieński
Wykonawca prac geodezyjnych	GEO-SAW Mateusz Sawicki
Nr oraz data sporządzenia dokumentu zawierającego wynik pozytywnej weryfikacji	Protokół weryfikacji Nr...P.2023.1908... z dn. 05.07.2023r
Imię i nazwisko oraz nr uprawnień zawodowych kierownika prac	Mateusz Sawicki Nr uprawnień 16931

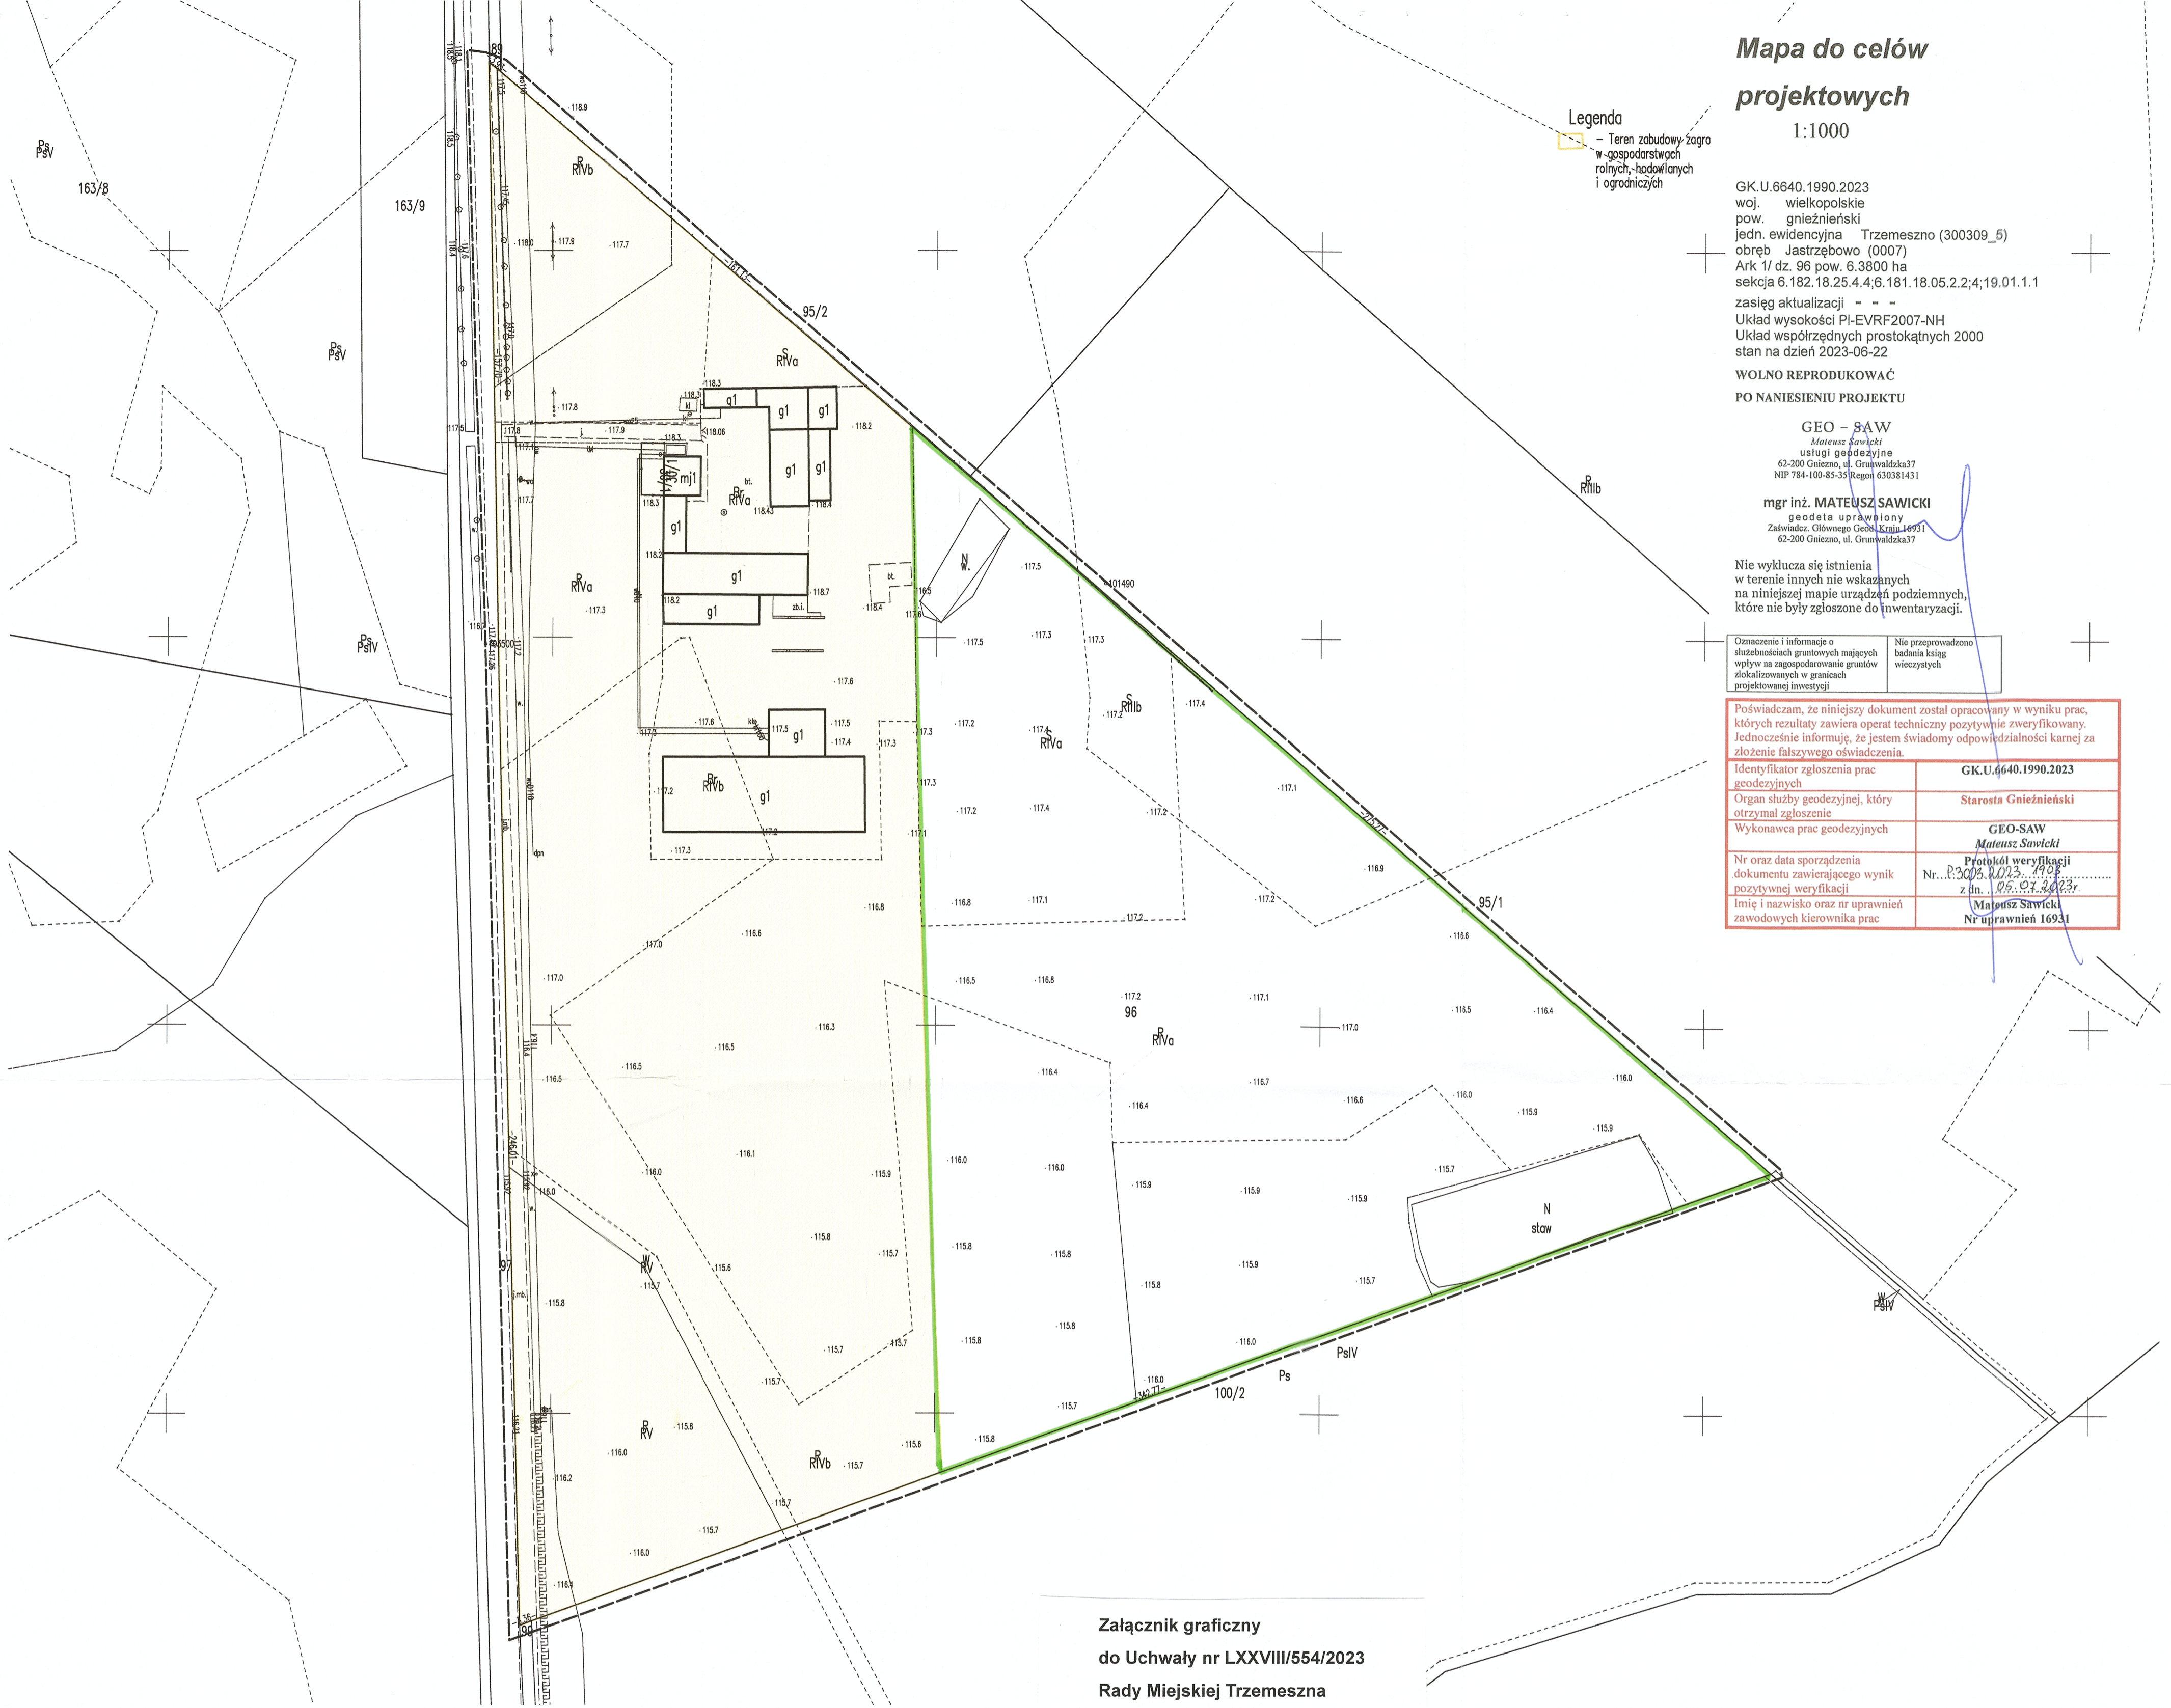

**Załącznik graficzny
 do Uchwały nr LXXVIII/554/2023
 Rady Miejskiej Trzemeszna
 z dnia 26 lipca 2023 r.**