MIEJSCOWY PLAN ZAGOSPODAROWANIA PRZESTRZENNEGO CZĘŚCI WSI GOŁĄBKI GM. TRZEMESZNO

ZAŁĄCZNIK NR 1 DO UCHWAŁY NR .....
RADY MIEJSKIEJ TRZEMESZNA Z DNIA .....

PROJEKT OPINIOWANIE I UZGADNIANIE - WRZESIEŃ 2022 ROK

SKALA 1 : 1000
1 cm - 10 m

0 20 40 80 120 m

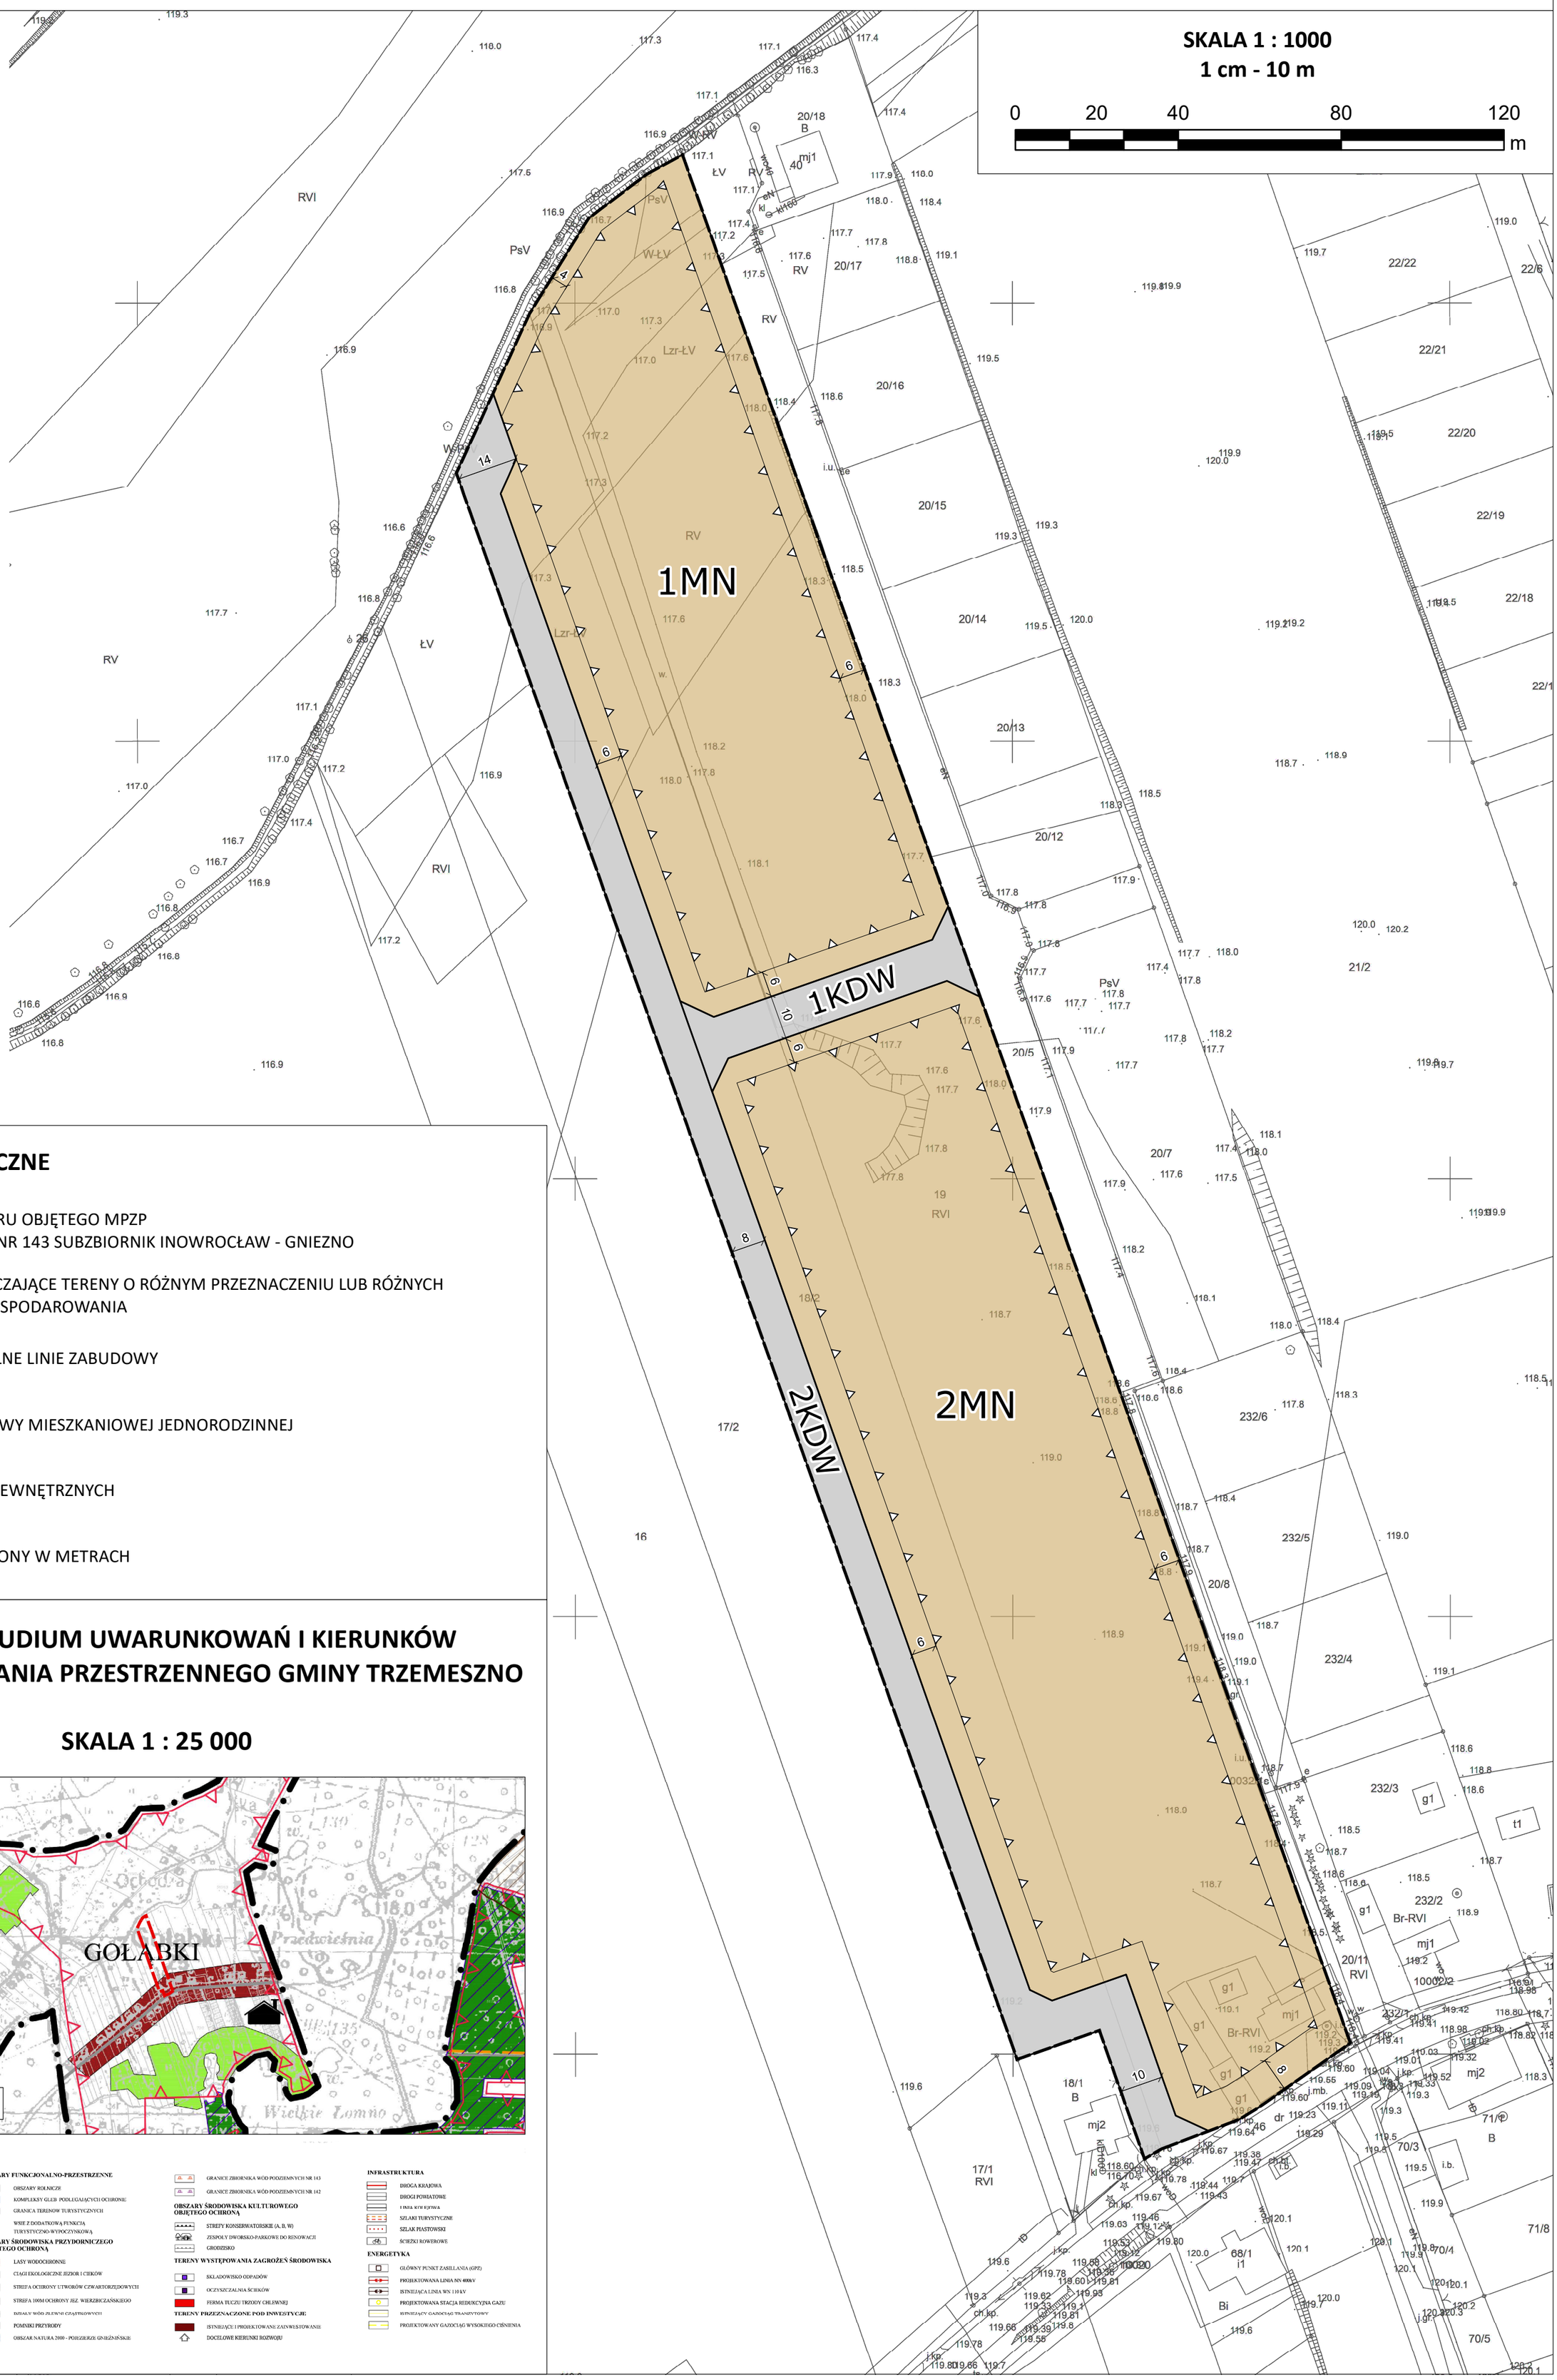

OZNACZENIA GRAFICZNE

- GRANICA OBSZARU OBJĘTEGO MPZP
  GRANICA GZWP NR 143 SUBZBIORNIK INOWROCŁAW - GNIEZNO
- LINIE ROZGRANICZAJĄCE TERENY O RÓŻNYM PRZEZNACZENIU LUB RÓŻNYCH ZASADACH ZAGOSPODAROWANIA
- NIEPRZEKRACZALNE LINIE ZABUDOWY
- MN — TERENY ZABUDOWY MIESZKANIOWEJ JEDNORODZINNEJ
- KDW — TERENY DRÓG WEWNĘTRZNYCH
- 8 — WYMIAR WYRAŻONY W METRACH

WYRYS ZE STUDIUM UWARUNKOWAŃ I KIERUNKÓW ZAGOSPODAROWANIA PRZESTRZENNEGO GMINY TRZEMESZNO

SKALA 1 : 25 000

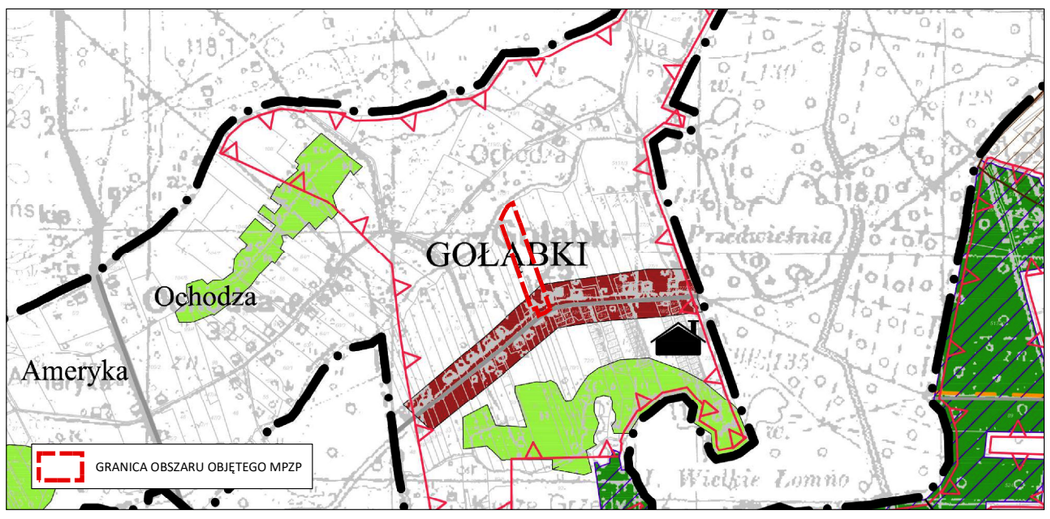

OZNACZENIA
- GRANICA GMINY
- GRANICA MIASTA
- GRANICA SOŁECTW
- TERENY LASÓW
- TERENY ŁĄK I PASTWISK
- TERENY WÓD
- TERENY GÓRNICZE
- UDOKUMENTOWANE ZŁOŻA KRUSZYWA NATURALNEGO
- OSIEDLE — WSIE SOŁECKIE
- Tr.ter — POZOSTAŁE WSIE

JEDNOSTKI STRUKTURALNE
- GRANICA JEDNOSTEK STRUKTURALNYCH
- A — JEDNOSTKA MIEJSKA
- A1, A2 — STREFA PODMIEJSKA
- B, C, D — STREFA WIEJSKA
- KRUSZYWO — JEDNOSTKA UZUPEŁNIAJĄCA

OBSZARY FUNKCJONALNO-PRZESTRZENNE
- R1.e — OBSZARY ROLNICZE
- KOMPLEKSY GLEB PODLEGAJĄCYCH OCHRONIE
- GRANICA TERENÓW TURYSTYCZNYCH
- WSIE Z DODATKOWĄ FUNKCJĄ TURYSTYCZNO-WYPOCZYNKOWĄ

OBSZARY ŚRODOWISKA PRZYDORNICZEGO OBJĘTEGO OCHRONĄ
- LASY WODOCHRONNE
- CIĄGI EKOLOGICZNE JEZIOR I CIEKÓW
- STREFA OCHRONY UTWORÓW CZWARTORZĘDOWYCH
- STREFA 100M OCHRONY JEZ. WIERZBICZAŃSKIEGO
- DZIAŁY WÓD ZLEWNI CZĄSTKOWYCH
- POMNIKI PRZYRODY
- OBSZAR NATURA 2000 - POJEZIERZE GNIEŹNIŃSKIE
- GRANICE ZBIORNIKA WÓD PODZIEMNYCH NR 143
- GRANICE ZBIORNIKA WÓD PODZIEMNYCH NR 142

OBSZARY ŚRODOWISKA KULTUROWEGO OBJĘTEGO OCHRONĄ
- STREFY KONSERWATORSKIE (A, B, W)
- ZESPOŁY DWORSKO-PARKOWE DO REWOWACJI
- GRODZISKO

TERENY WYSTĘPOWANIA ZAGROŻEŃ ŚRODOWISKA
- SKŁADOWISKO ODPADÓW
- OCZYSZCZALNIA ŚCIEKÓW
- FERMA TUCZU TRZODY CHLEWNEJ

TERENY PRZEZNACZONE POD INWESTYCJE
- ISTNIEJĄCE I PROJEKTOWANE ZAINWESTOWANIE
- DOCELOWE KIERUNKI ROZWOJU

INFRASTRUKTURA
- DROGA KRAJOWA
- DROGI POWIATOWE
- I INNA KOLEJOWA
- SZLAKI TURYSTYCZNE
- SZLAK PIASTOWSKI
- ŚCIEŻKI ROWEROWE

ENERGETYKA
- GŁÓWNY PUNKT ZASILLANIA (GPZ)
- PROJEKTOWANA LINIA NN 400kV
- ISTNIEJĄCA LINIA WN 110 kV
- PROJEKTOWANA STACJA REDUKCYJNA GAZU
- ISTNIEJĄCY GAZOCIĄG TRANZYTOWY
- PROJEKTOWANY GAZOCIĄG WYSOKIEGO CIŚNIENIA